



**თეთრი
კვანახი**

ისანი პარკი
ბლოკი A
სართული 24
ბინა #227
48.8+12.9=61.7

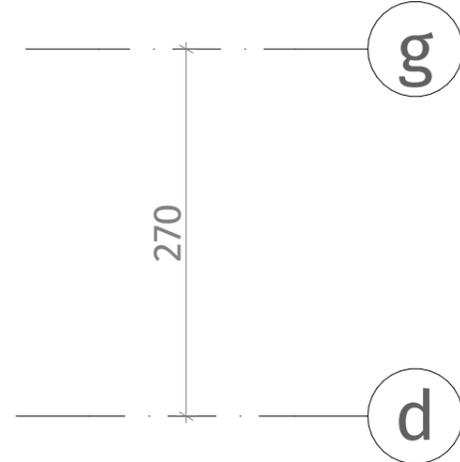

აქსელერაცია	
	რკინა-ბეტონი (სოლონა, დიაფრაგმა)
	ბლოკის კედელი (100-150-200 მმ)
	რიგული (500-500 მმ)
	ფსხის აღნიშვნა
	თაბაშირ-მუყაოს ფილა
	დაკორაბილი პანელი
ჭარის სიმაღლე	
მოვიმული იატაკიდან ჭარამდე: 2.85 მ.	
მოვიმული იატაკიდან რიგულამდე: 2.55 მ.	

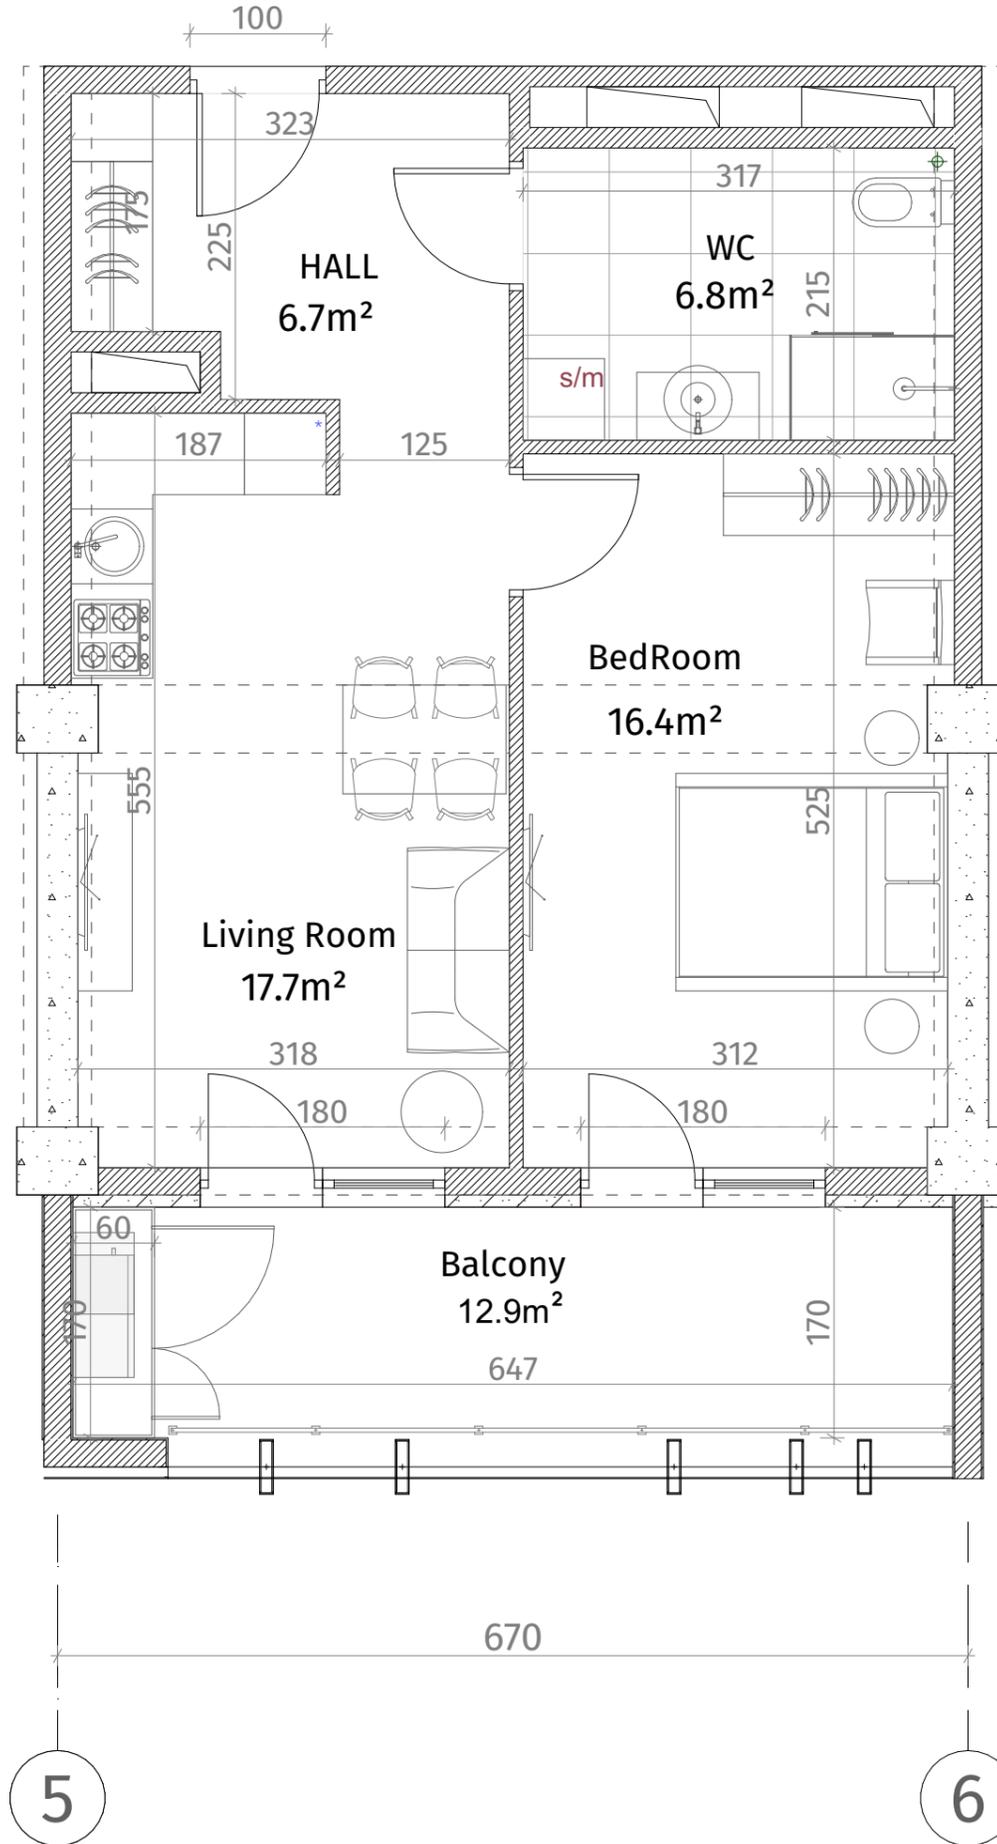