
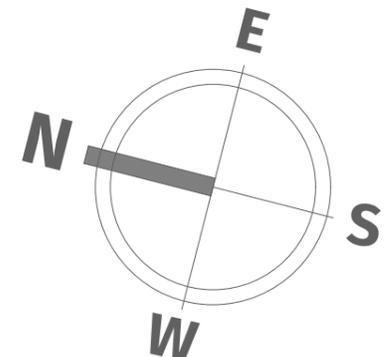
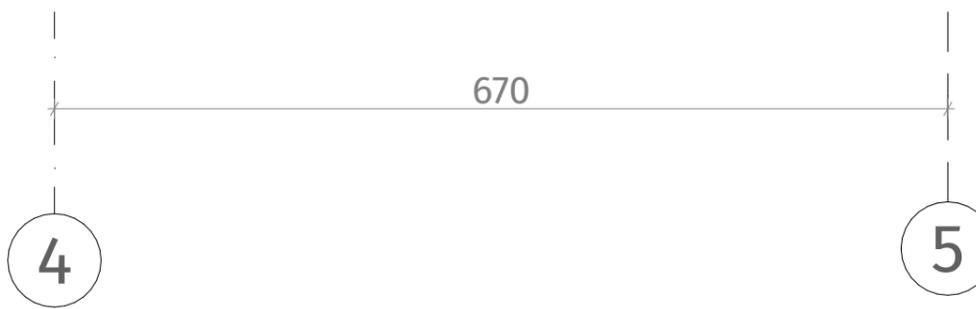
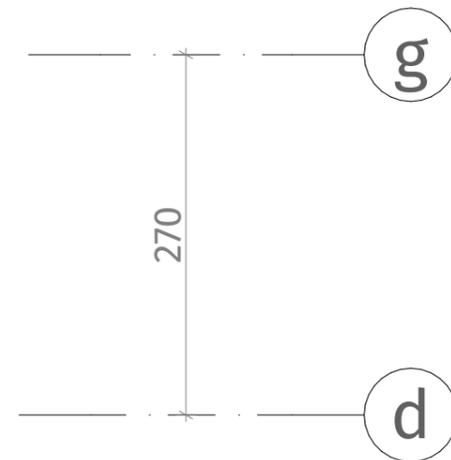


**თეთრი  
კვანახი**

ისანი პარკი  
ბლოკი A  
სართული 24  
ბინა #228  
48.9+12.9=61.8

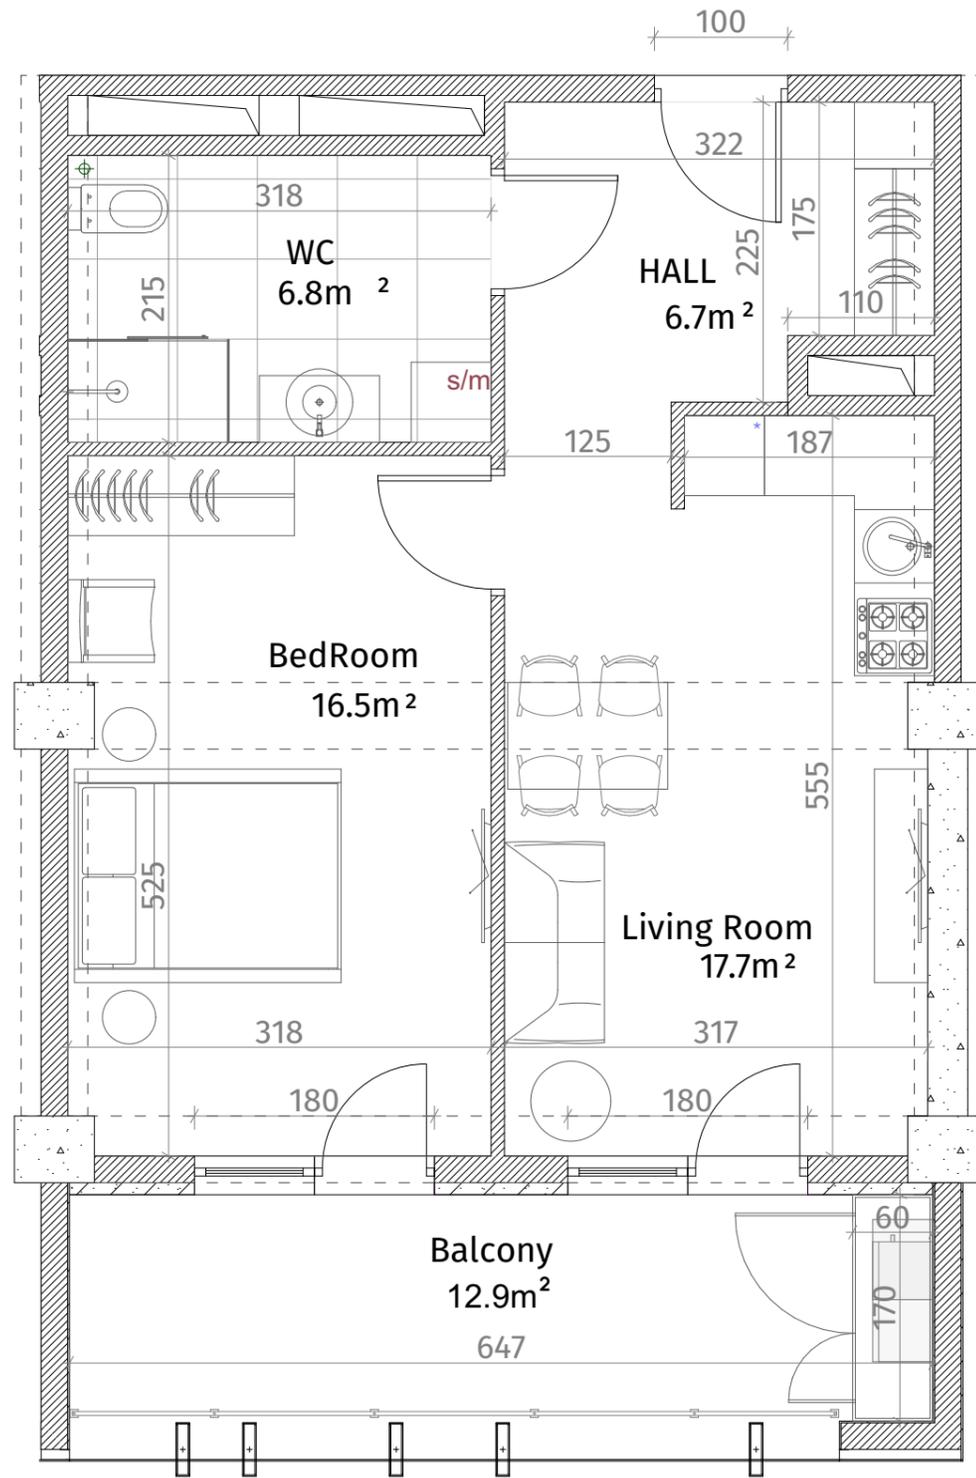

ექსპლიკაცია	
	კონკრეტონი (ჯოლონა, დიაფრაგმა)
	ბლოკის კედელი (100-150-200 მმ)
	კიგული (500-500 მმ)
	ფსბის აღმნიშვნელი
	თაბაშირ-მუყაოს ფილა
	დუარობითი პანალი
ჭარის სიმაღლე	
მოჭიმული იატაკიდან ჭარამდე: 2.85 მ.	
მოჭიმული იატაკიდან კიბეულამდე: 2.55 მ.	