







**თეთრი
კვანახი**

ისანი პარკი

ბლოკი A

სართული 24

ბინა #230
48.8+12.9=61.7

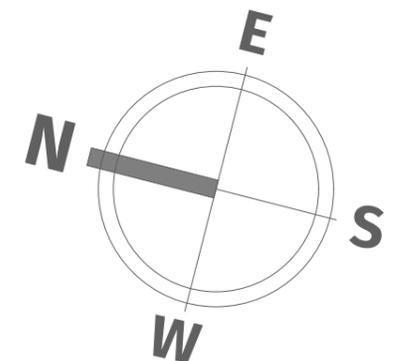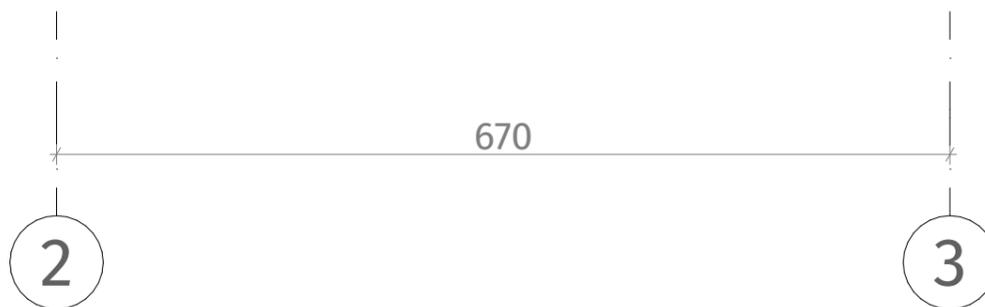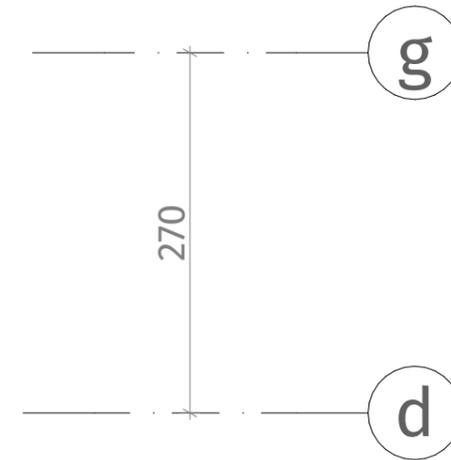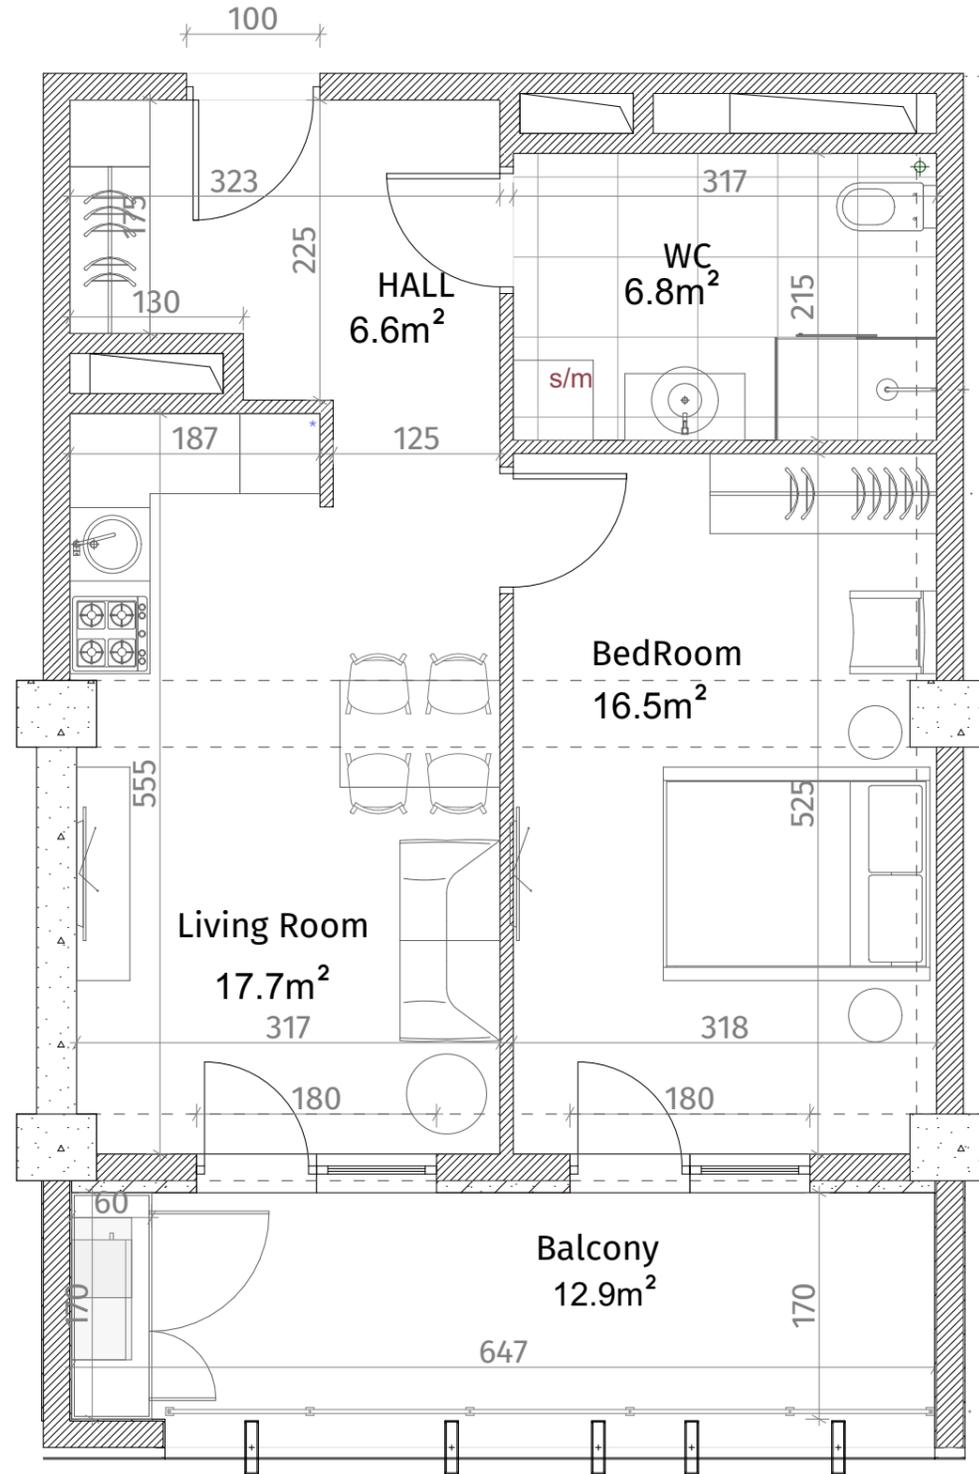

აქსელერაცია	
	რკინა-ბეტონი (სოლონი, დიფრაგმა)
	ბლოკის კედელი (100-150-200 მმ)
	რიგული (500-500 მმ)
	მახის აღმნიშვნელი
	თავაზირ-მუყაოს ფილა
	დაკორაბიული პანელი
ჭარის სიმბოლო	
მოჭიმული იბრაიდან ჯარამბა: 2.85 მ.	
მოჭიმული იბრაიდან რიგულამბა: 2.55 მ.	