



**თეთრი
კვანახი**





ისანი პარკი

ბლოკი A

სართული 24

ბინა #231

59.4+15.8=75.2

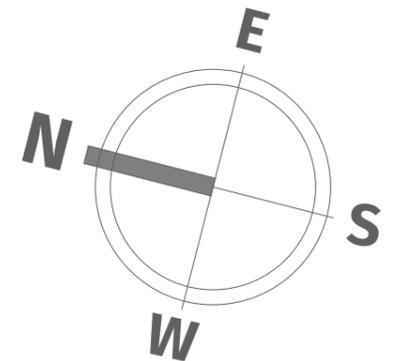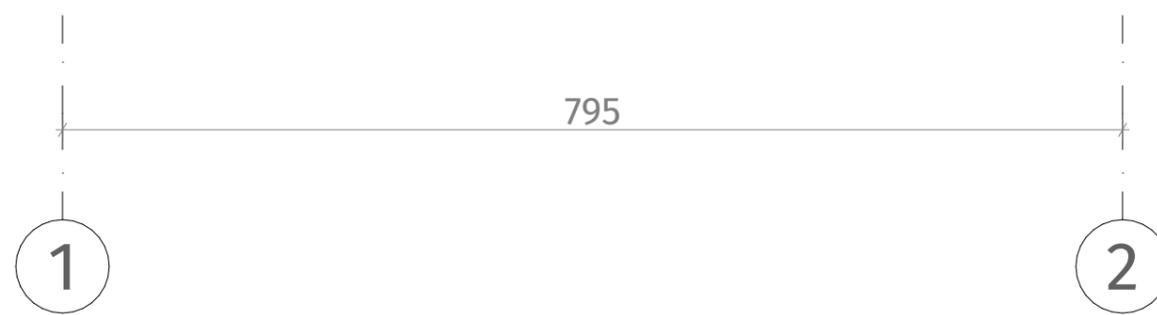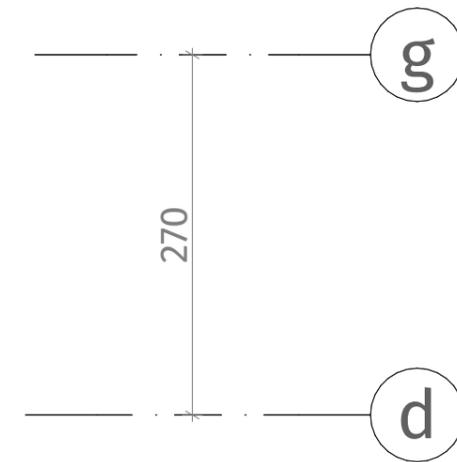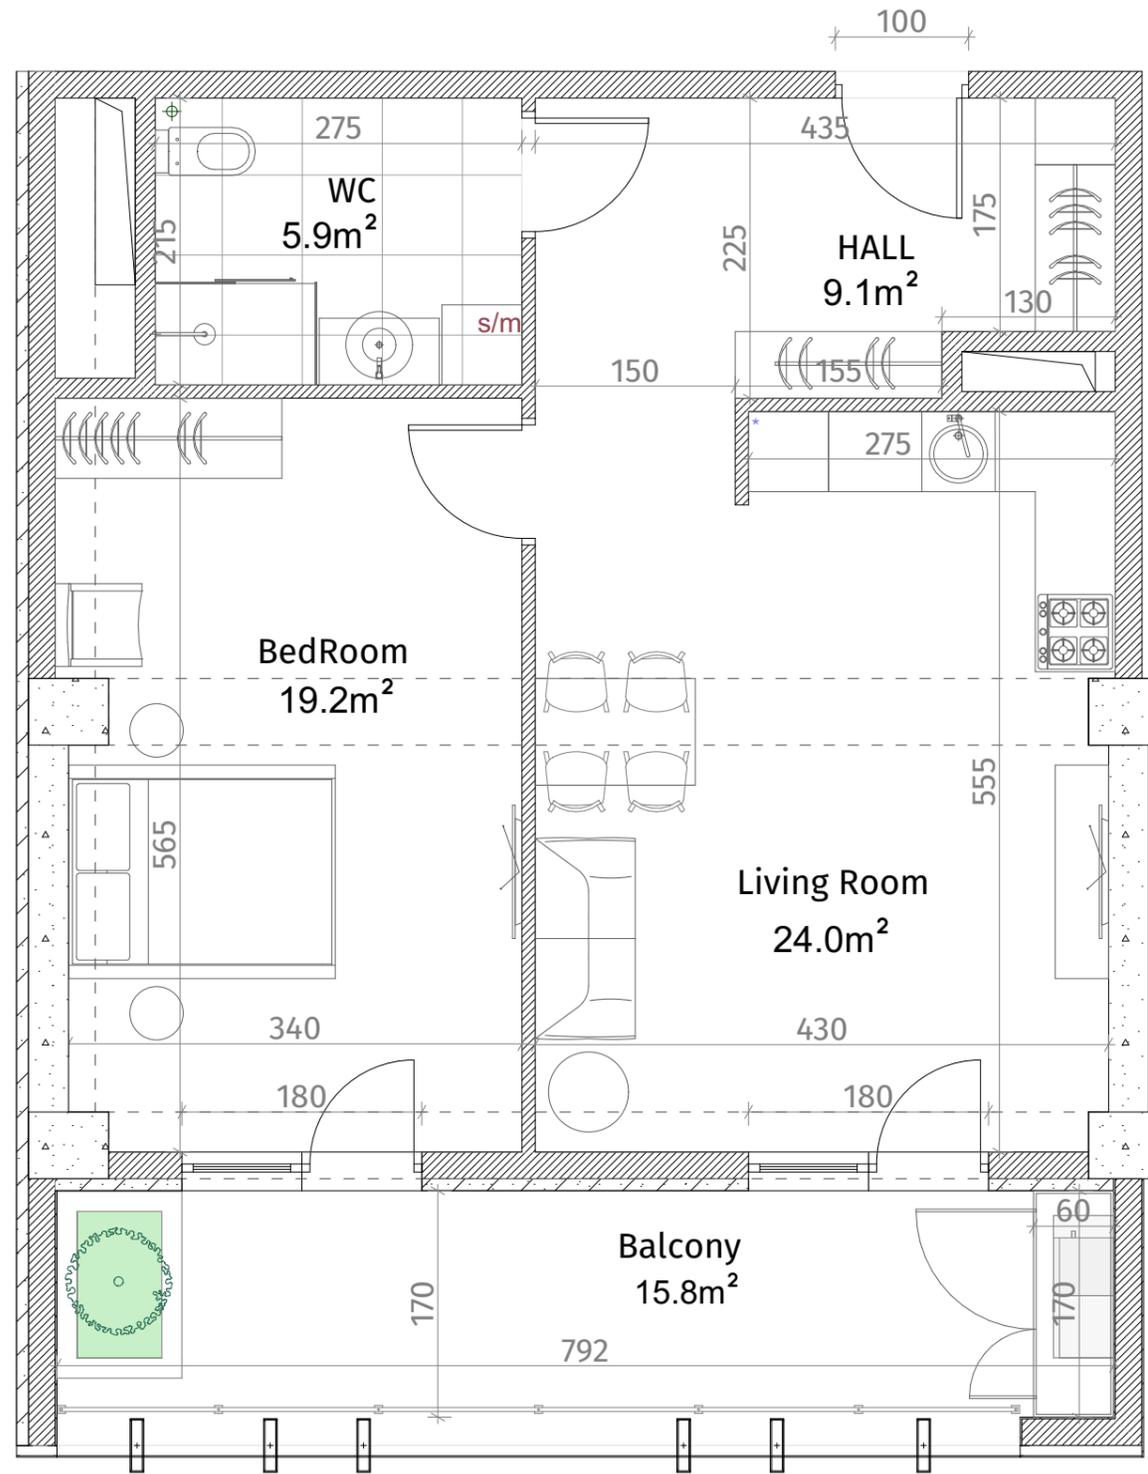

აქსელერაცია	
	რკინა-ბეტონი (სოლონი, დიფრაქტი)
	ბლოკის კედელი (100-150-200 მმ)
	რიგული (500-500 მმ)
	მხების აღმნიშვნელი
	თავაზირ-მუყაოს ფილა
	დაკორაბიული პანელი
ჭარის სიმაღლე	
მოჭიმული იბრაიდან ჯარამდე: 2.85 მ.	
მოჭიმული იბრაიდან რიგულამდე: 2.55 მ.	