


თეთრი
კვანძი

აქსელის ნიშნები	
	კონკრეტის ნიშნები (კოლონა, დიფრაქტა)
	ბლოკის კედელი (100-150-200 მმ)
	რიგული (500-500 მმ)
	ფსკის აღმნიშვნელი
	თავაზირ-მუყაოს ფილა
	ფანჯარის ფილა
ზარის სიმაღლე	
მთავარი იატაკიდან ზარამდე: 2.85 მ.	
მთავარი იატაკიდან რიგულამდე: 2.55 მ.	

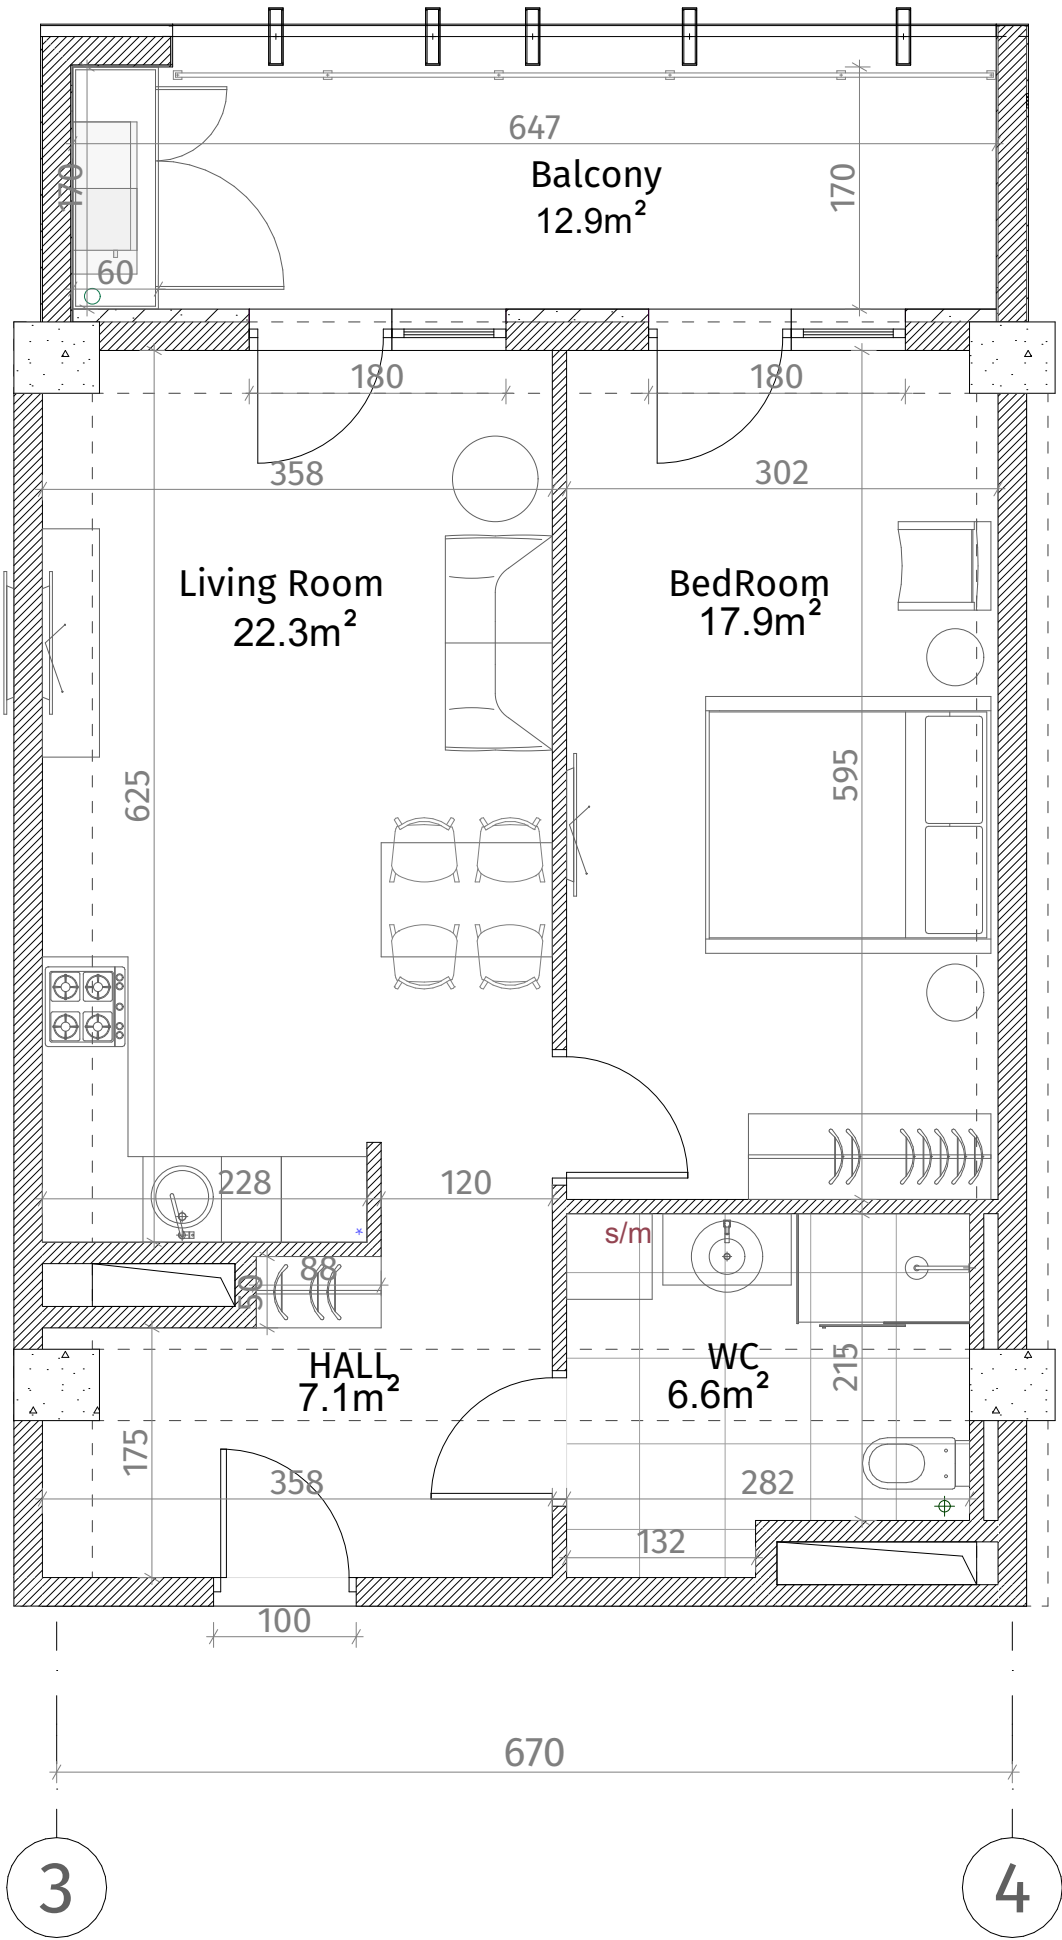

ისანი პარკი

ბლოკი A

სართული 24

ბინა #233

55.6+12.9=68.5

