


**თეთრი  
კვანახი**

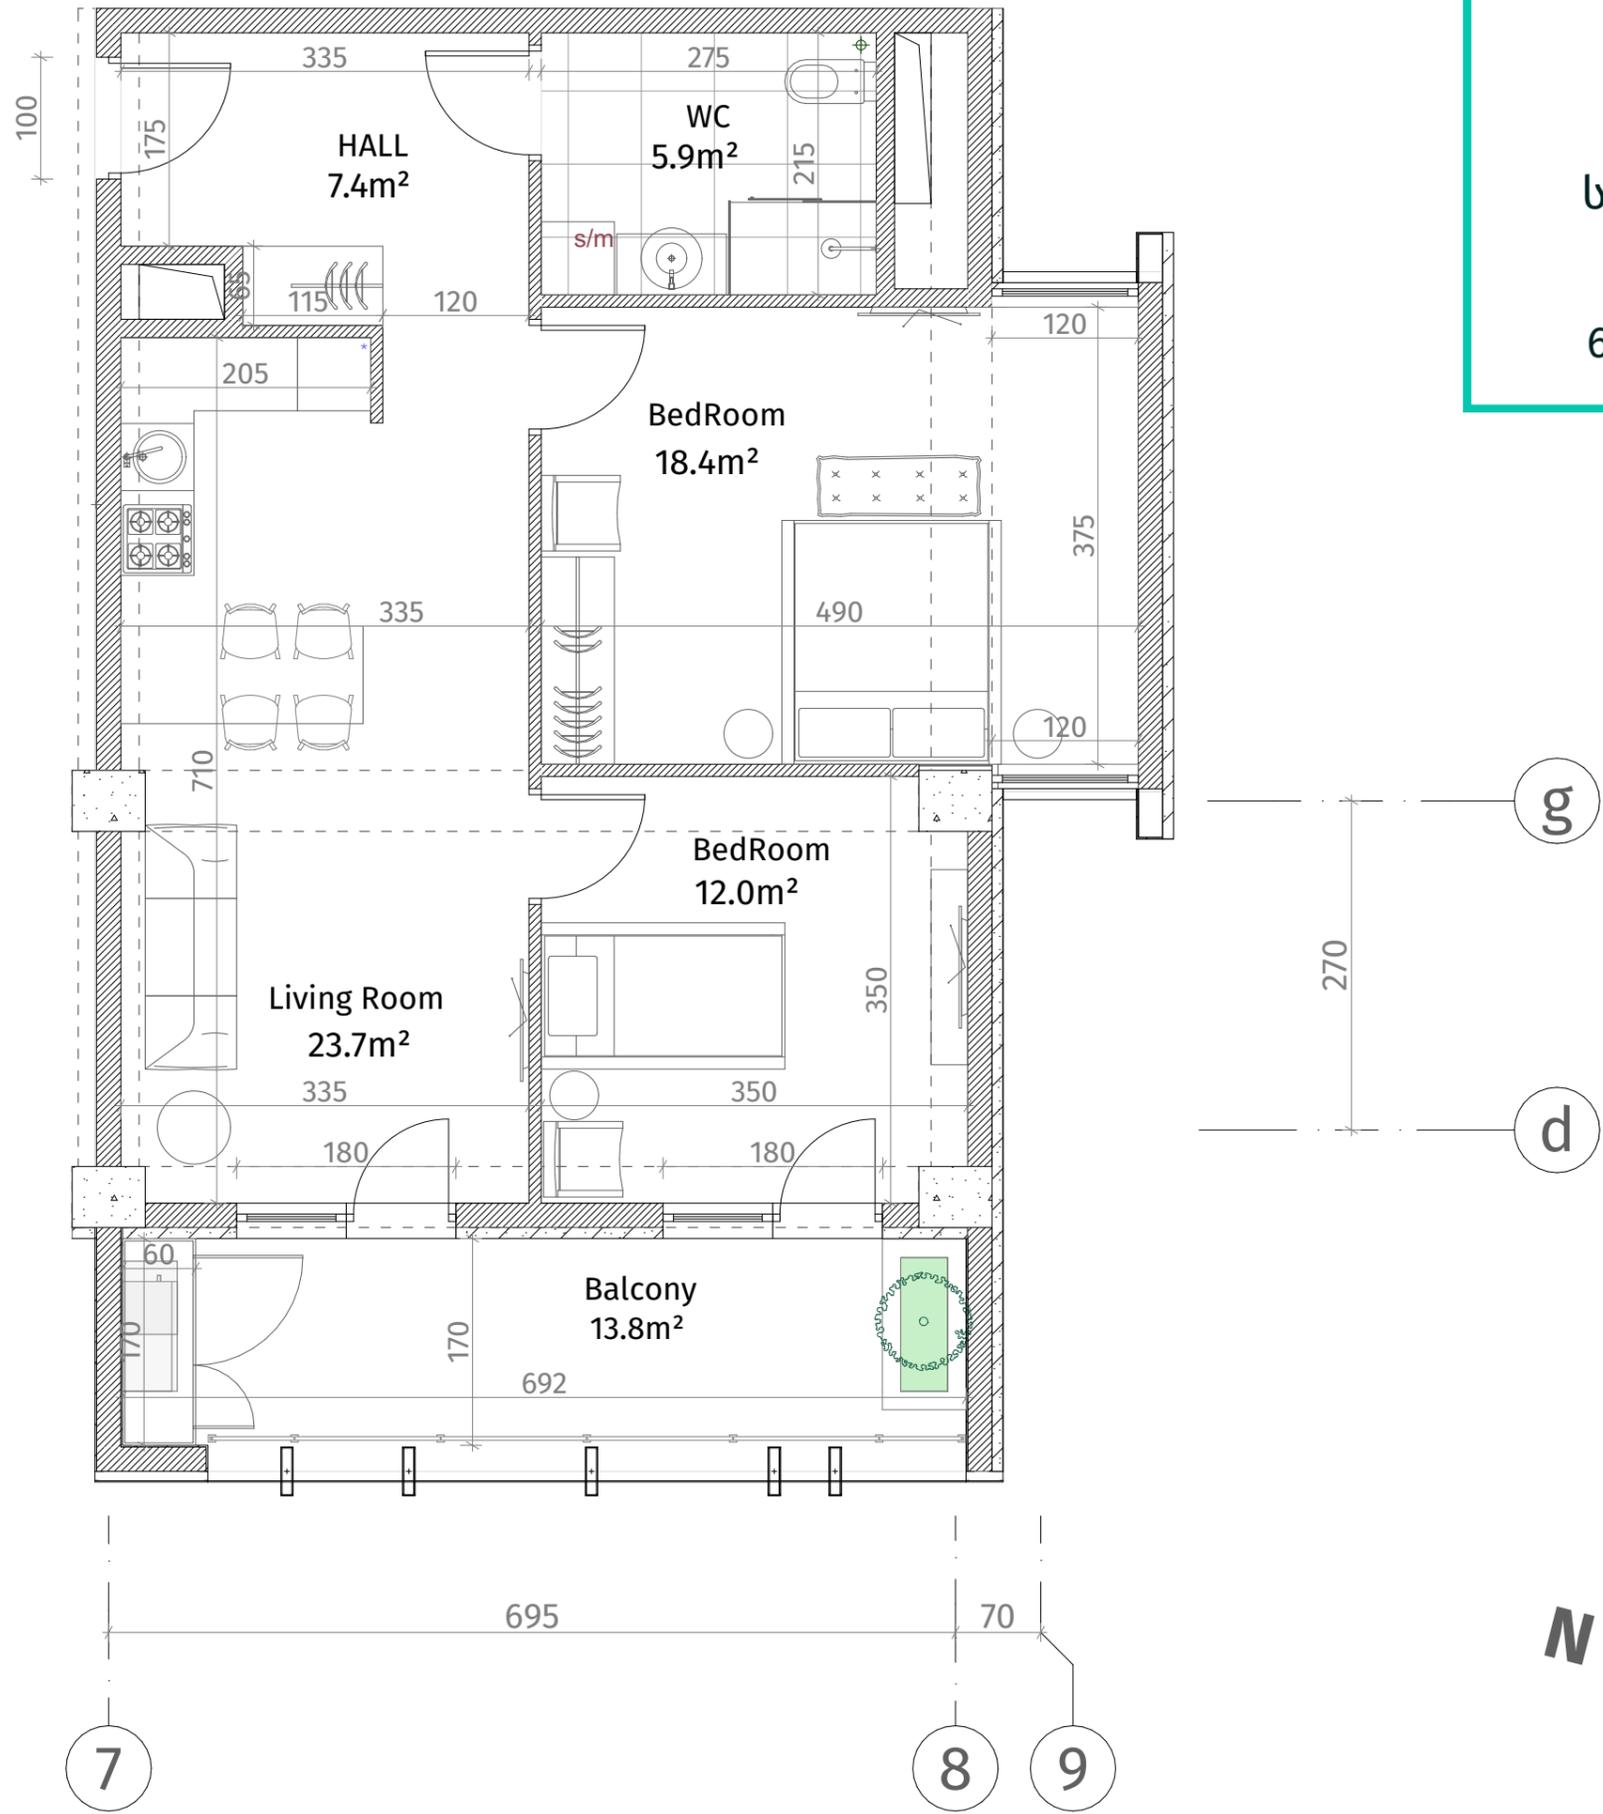

ისანი პარკი  
ბლოკი A  
სართული 25  
ბინა #236  
69.0+13.8=82.8

ექსპლიკაცია	
	რკინა-ბეტონი (კოლონა, ღიაფარგა)
	ბლოკის კედელი (100-150-200 მმ)
	რიგელი (500-500 მმ)
	ფანჯრის აღნიშვნა
	თაბაშირ-მუყაოს ფილა
	დარბაზის კარები
ჯანსაღი სივრცე	
მოვიწოდებთ იახაიდან ჯანსაღი: 2.85 მ.	
მოვიწოდებთ იახაიდან რიგულად: 2.55 მ.	

