




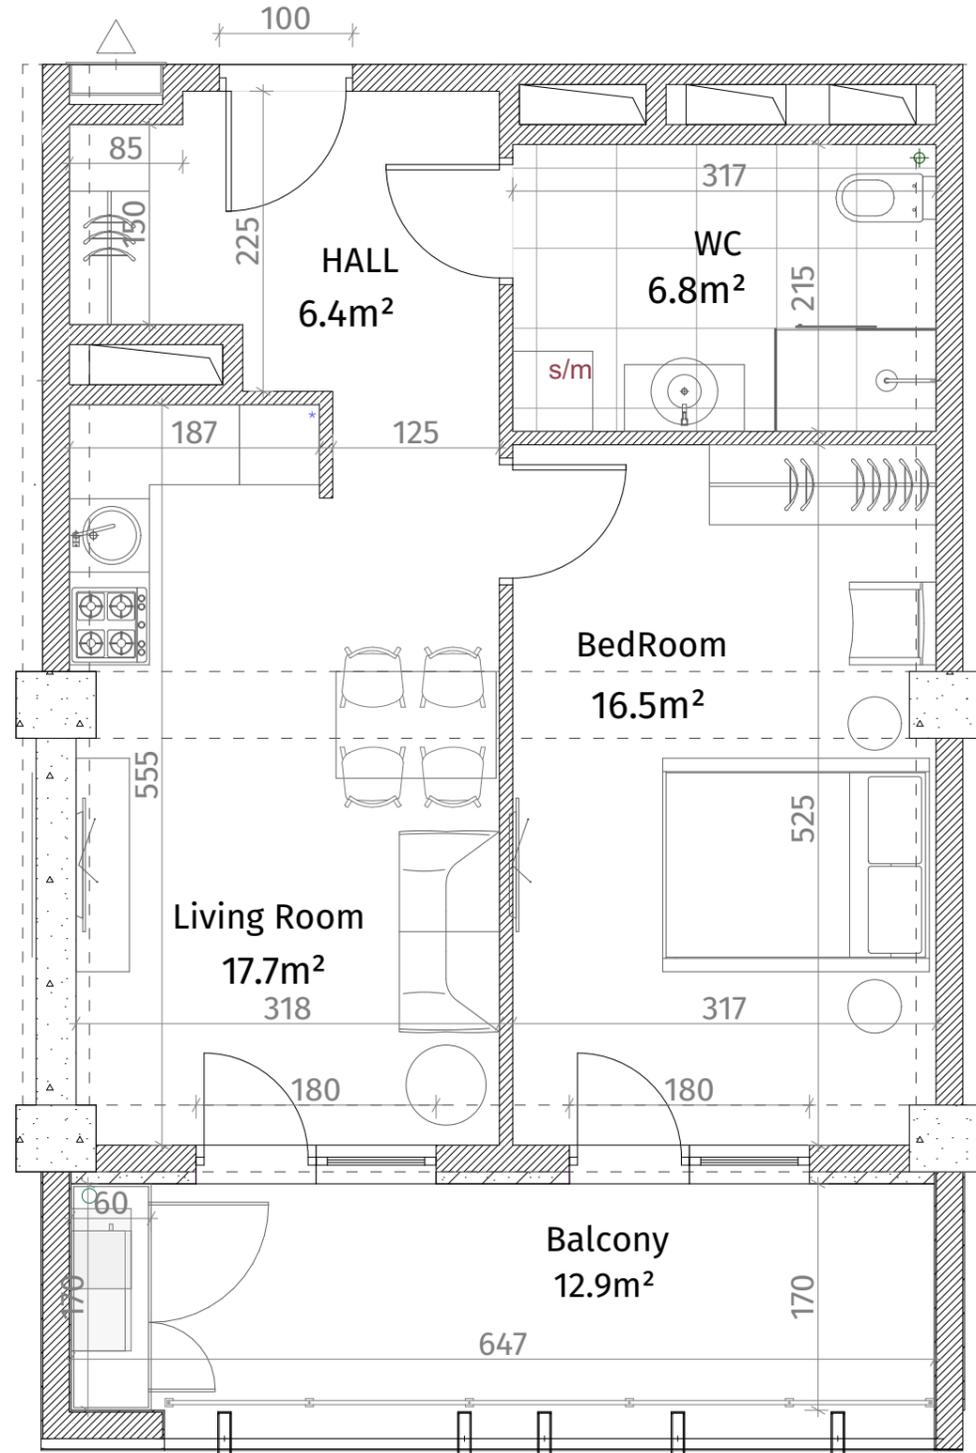

**თეთრი  
კვანძი**

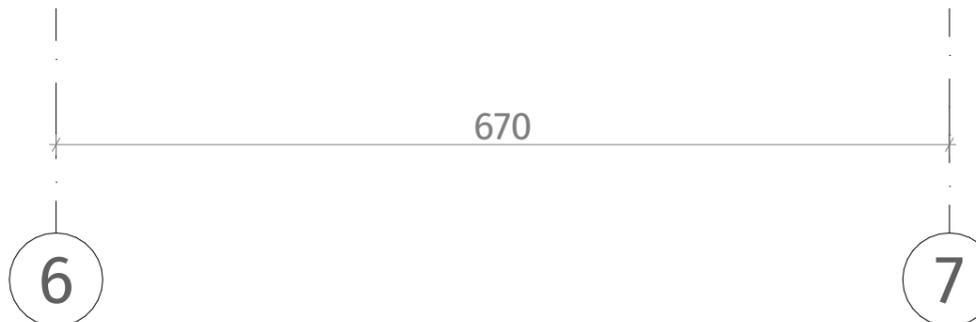

ისანი პარკი  
ბლოკი A  
სართული 25  
ბინა #237  
48.6+12.9=61.5

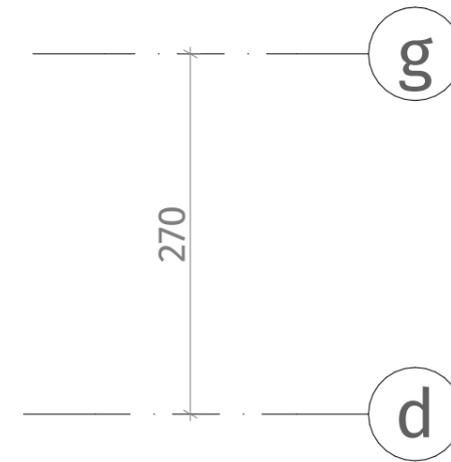

ექსპლიკაცია	
	რკინა-ბეტონი (კოლონა, დიაფრაგმა)
	ბლოკის ქაღალდი (100-150-200 მმ)
	რიგული (500-500 მმ)
	შახტის აღმნიშვნელი
	თაბაშირ-მუყაოს ფილა
	დაკორაბიული ჰანელი
ჯარის სიმაღლე	
მოჭიმული იახაიდან ჰარამდე: 2.85 მ.	
მოჭიმული იახაიდან რიგულამდე: 2.55 მ.	

