

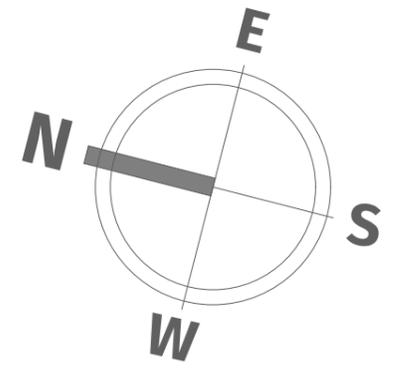
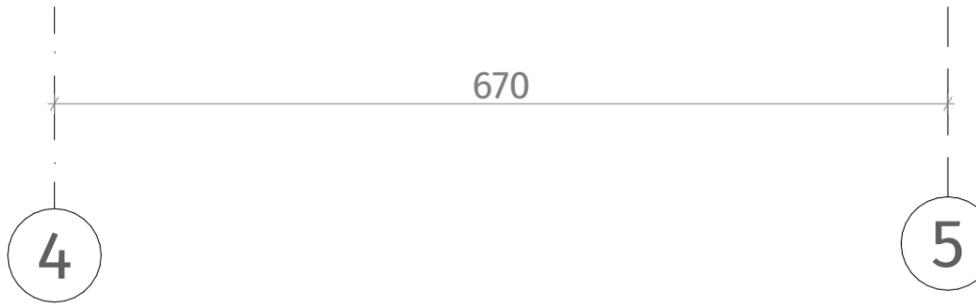


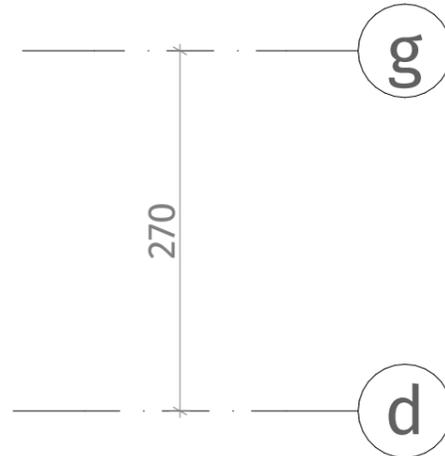

**თეთრი
კვანახი**

ისანი პარკი
ბლოკი A
სართული 25
ბინა #239
48.9+12.9=61.8

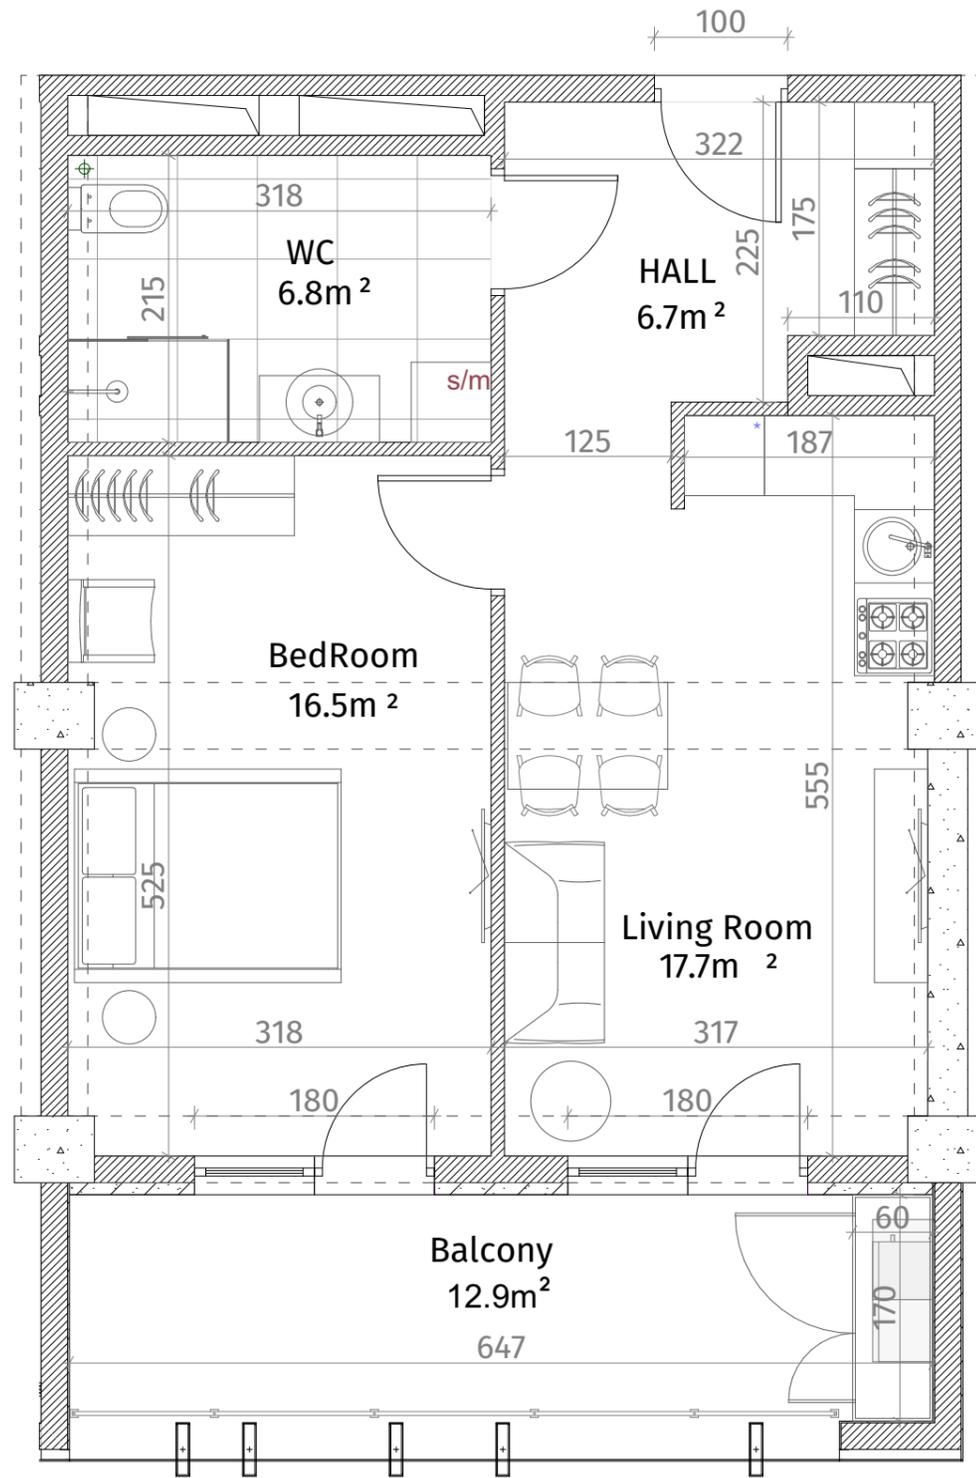

აქსელერაცია	
	კონკრეტონი (ჯოლონა, დიაფრაგმა)
	ბლოკის კედელი (100-150-200 მმ)
	რიგული (500-500 მმ)
	ფსბის აღმნიშვნელი
	თაბაშირ-მუყაოს ფილა
	დუქორბიული პანალი
ჭარის სიმაღლე	
მოჭიმული იატაკიდან ჭარამდე: 2.85 მ.	
მოჭიმული იატაკიდან რიგულამდე: 2.55 მ.	