


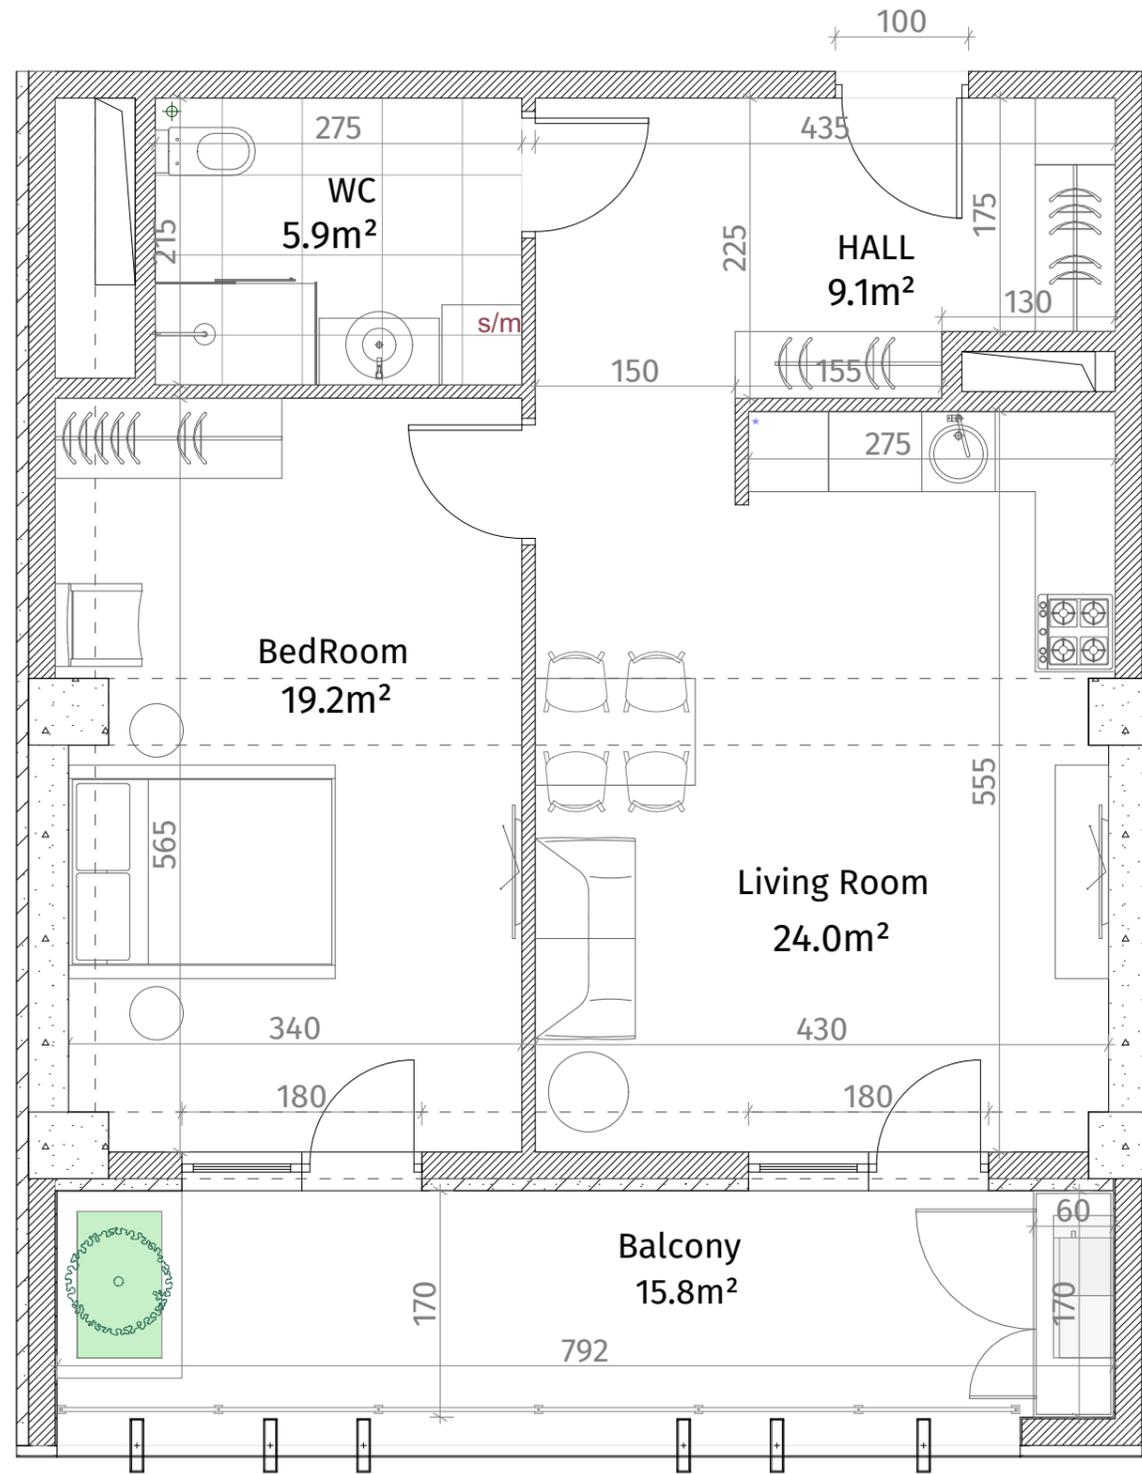


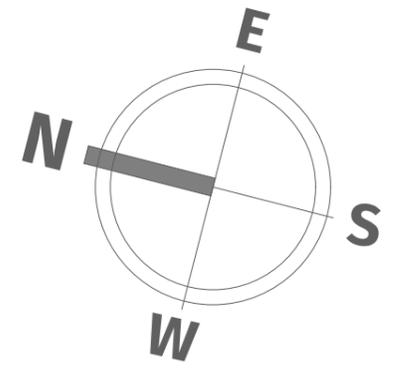

**თეთრი
კვანახი**

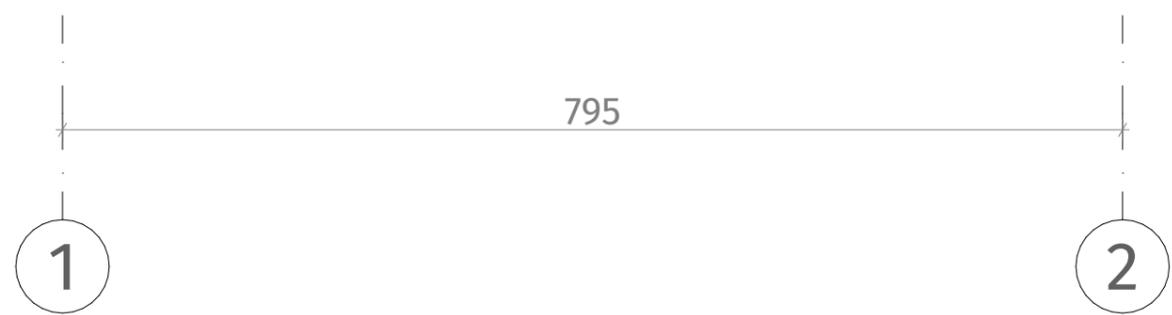

ისანი პარკი
ბლოკი A
სართული 25
ბინა #242
59.4+15.8=75.2

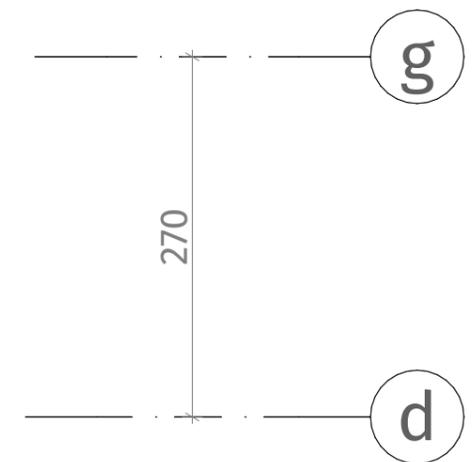

აქსელერაცია	
	რკინა-ბეტონი (სოლონი, დიფრაქტი)
	ბლოკის კედელი (100-150-200 მმ)
	რიგული (500-500 მმ)
	ბუნების აღმნიშვნელი
	თაბაშირ-მუყაოს ფილა
	დეკორატიული პანელი
ჭარის სიმაღლე	
მოჭიმული იბრაიდან ჯარამდე: 2.85 მ.	
მოჭიმული იბრაიდან რიგულამდე: 2.55 მ.	