


**თეთრი  
კვანძი**

ისანი პარკი  
ბლოკი A  
სართული 26  
ბინა #246  
 $102.0+23.5=125.5$

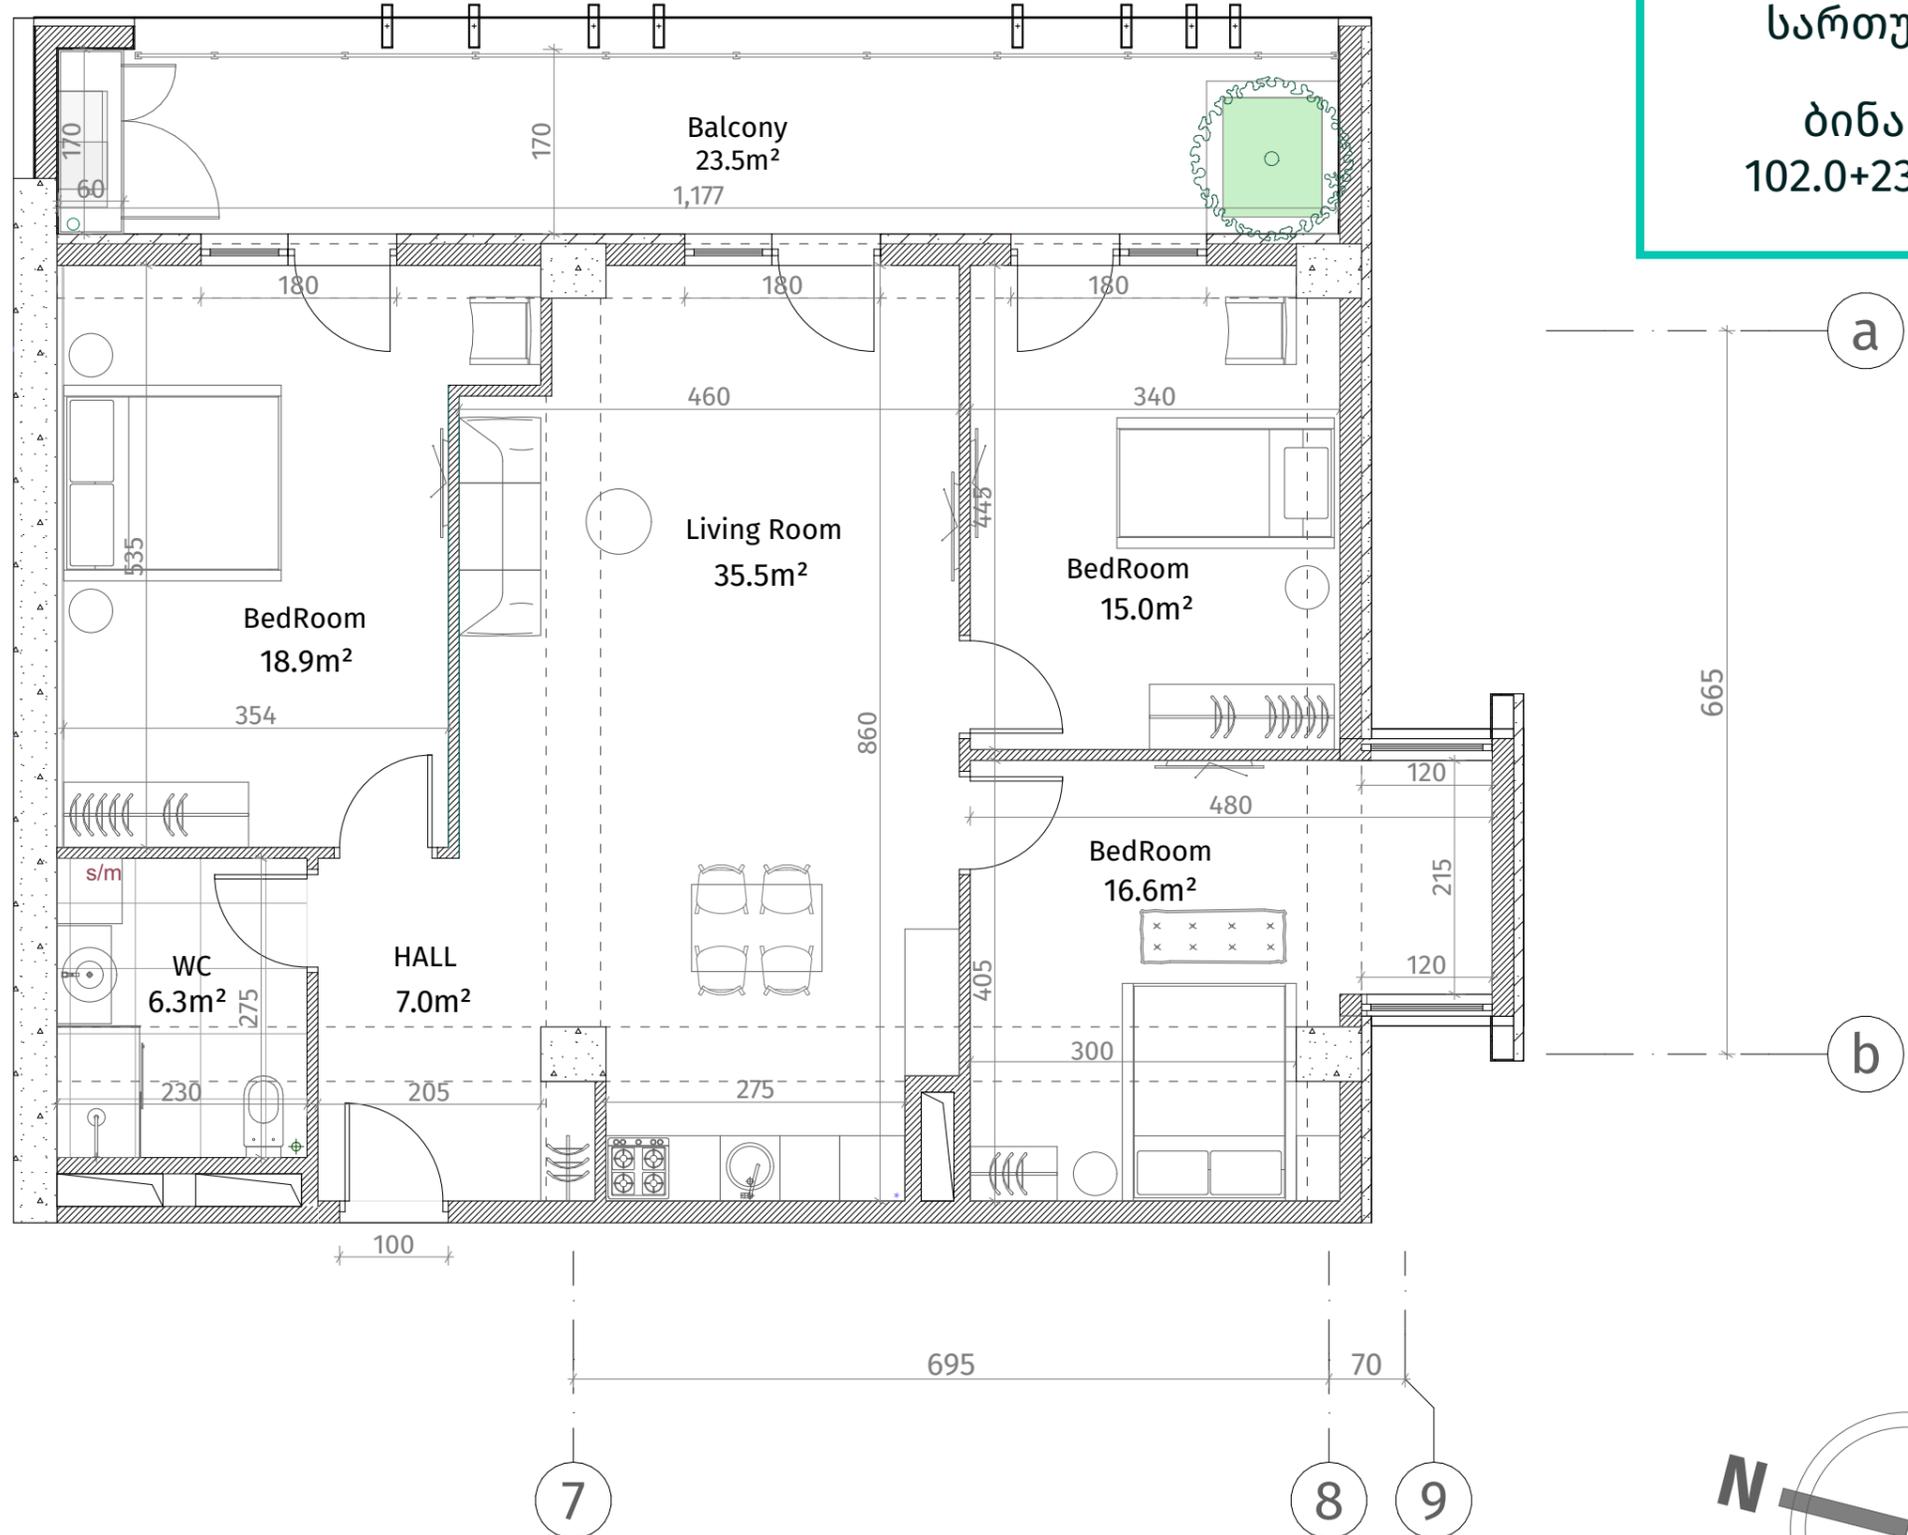

ექსპლიკაცია	
	რკინა-ბეტონი (კოლონა, დიაფრაგმა)
	ბლოკის კედელი (100-150-200 მმ)
	რიგული (500-500 მმ)
	მასხის აღმნიშვნელი
	თაბაშირ-მუყაოს ფილა
	დუქორაბილი კანელი
ჭარის სიმაღლე	
მოვიძიე იატაკიდან ჭარამდე: 2.85 მ.	
მოვიძიე იატაკიდან რიგულამდე: 2.55 მ.	

