



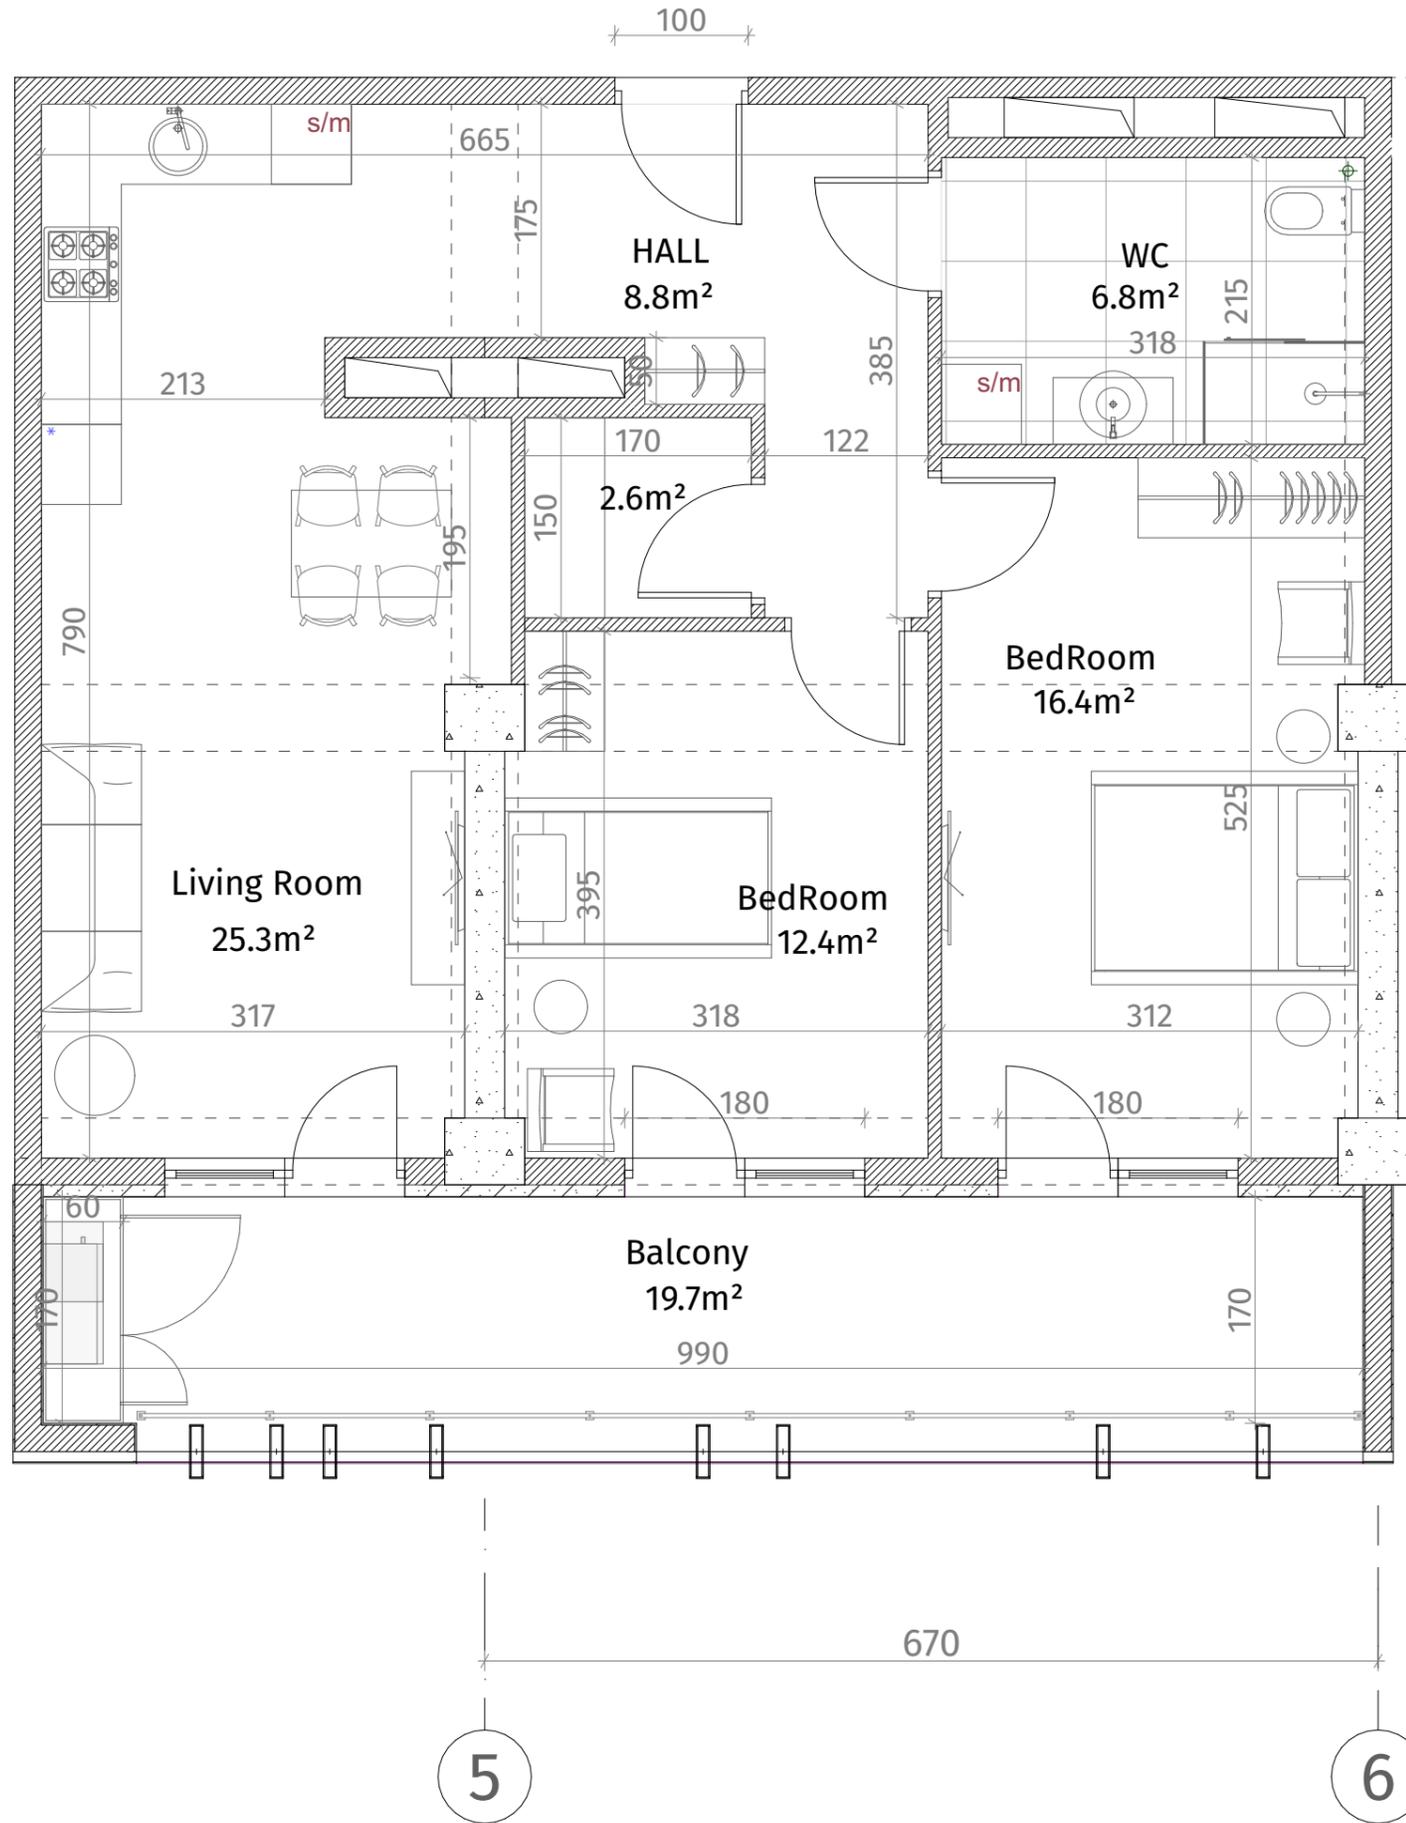

**თეთრი
კვანახი**

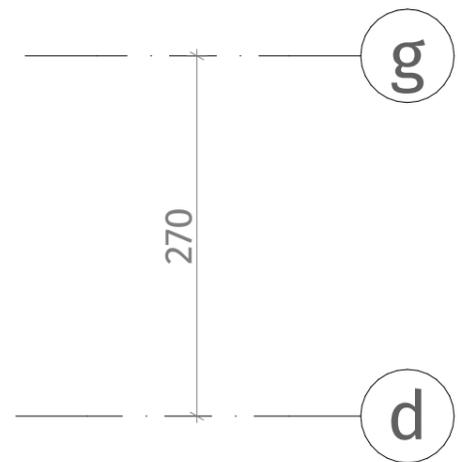

ისანი პარკი
ბლოკი A
სართული 26
ბინა #249
74.1+19.7=93.8



ქსკლინაგია	
	რინა-ბაბონი (კოლონა, დიაფრაგმა)
	ბლოკის ჯაღალი (100-150-200 მმ)
	რიგალი (500-500 მმ)
	შახტის აღმნიშვნელი
	თაბაშირ-მუყაოს ფილა
	დაკორაბილი ჰანელი
ჭარის სიმაღლე	
მოჭიმული იახაიდან ჭარამდე: 2.85 მ.	
მოჭიმული იახაიდან რიგულამდე: 2.55 მ.	

