





**თეთრი  
კვანძი**

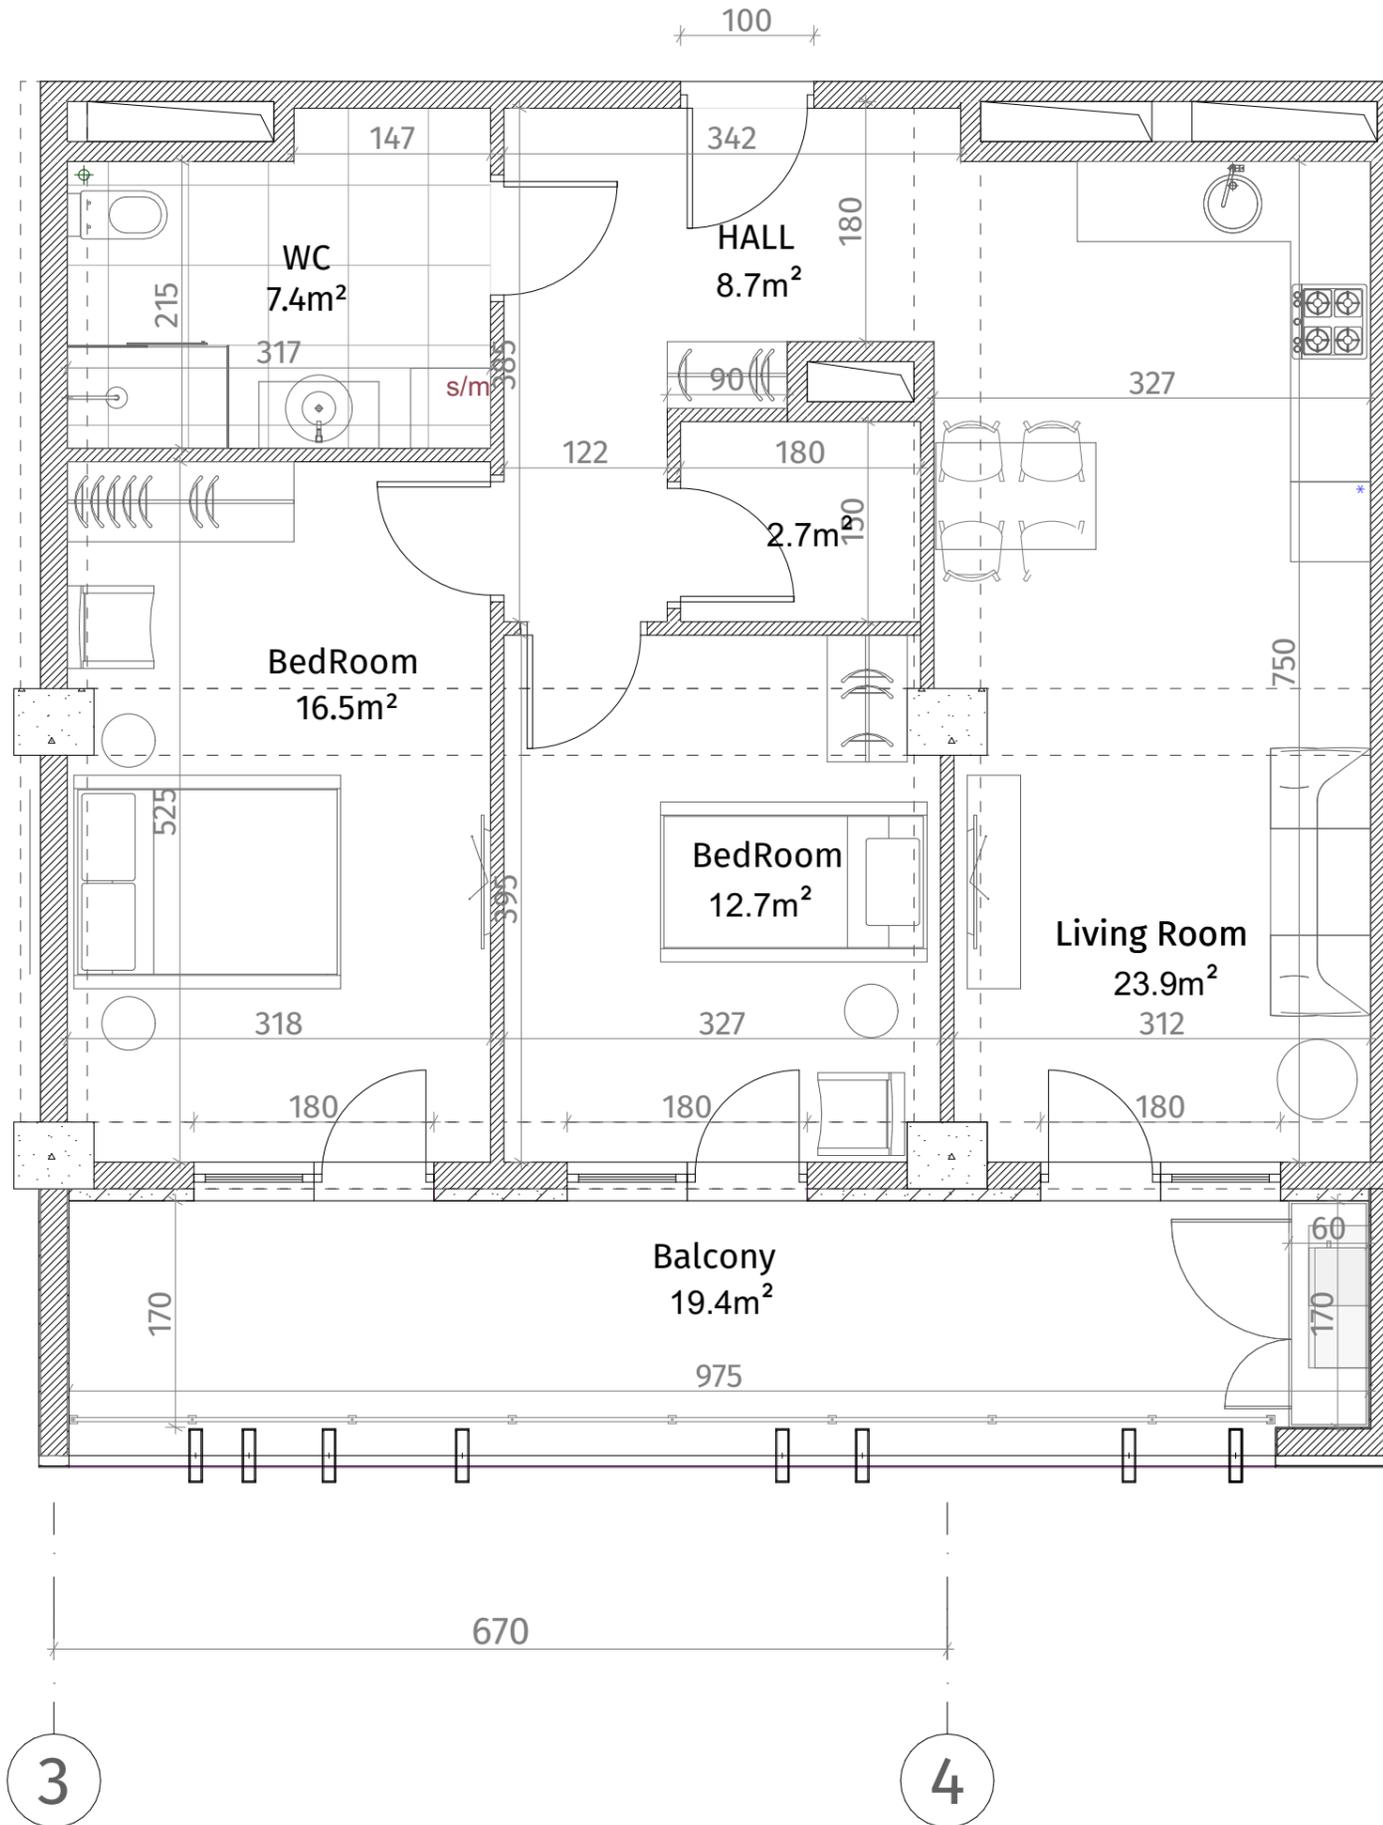

ისანი პარკი  
ბლოკი A  
სართული 26  
ბინა #250  
74.0+19.4=93.4

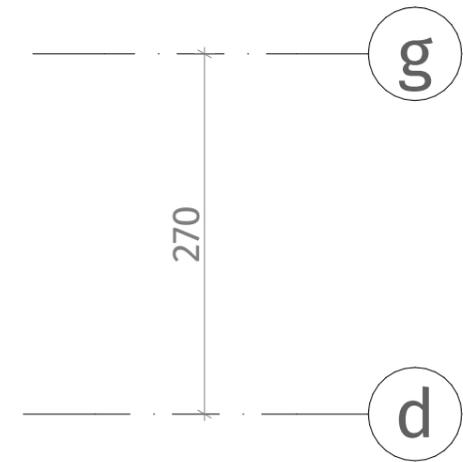

ქსკლინაზია	
	რკინა-ბეტონი (კოლონა, დიაფრაგმა)
	ბლოკის ქაღალა (100-150-200 მმ)
	რიგული (500-500 მმ)
	ფანჯრის აღნიშვნა
	თაბაშირ-მუყაოს ფილა
	დაკრძალული ხანა
ჭარის სიმაღლე	
მოჭიმული იახაიდან ჭარამდე: 2.85 მ.	
მოჭიმული იახაიდან რიგულამდე: 2.55 მ.	

