





**თეთრი  
კვანახი**

ისანი პარკი

ბლოკი A

სართული 26

ბინა #251  
48.8+12.9=61.7

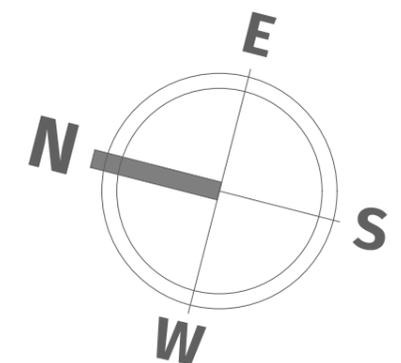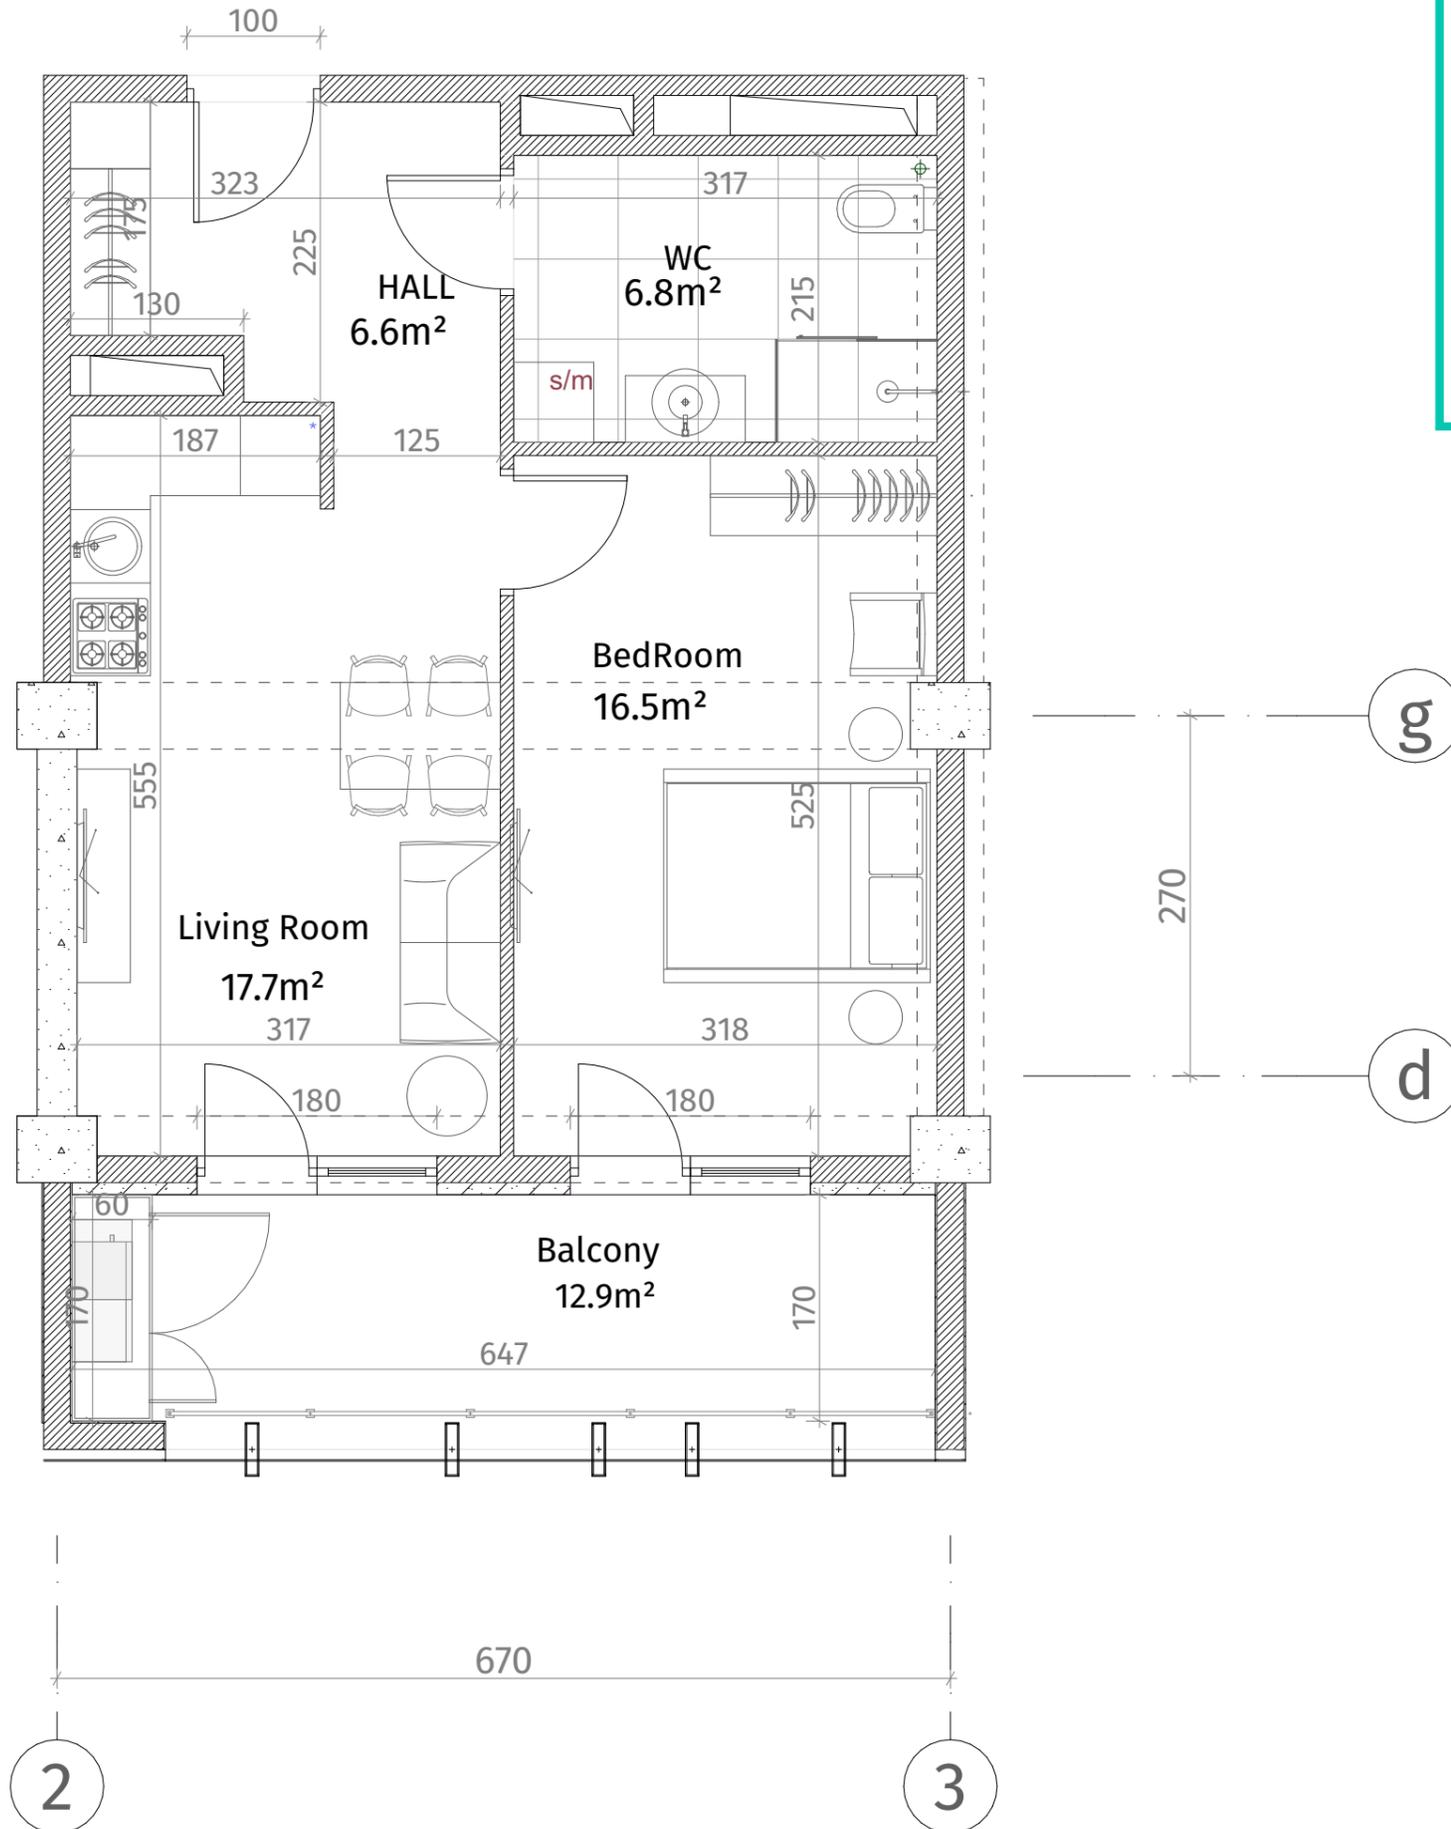

ქსელის ნიშნები	
	რკინა-ბეტონი (კოლონა, ღივანაკა)
	ბლოკის კედელი (100-150-200 მმ)
	რიგელი (500-500 მმ)
	გამბის აღნიშვნა
	თაბაშირ-გეგმის ფილა
	დაკრებილი კანალი
ჭარის სიმაღლე	
მოჭიმული იახაიდან ჭარამდე: 2.85 მ.	
მოჭიმული იახაიდან რიგულამდე: 2.55 მ.	