



**თეთრი
კვანახი**





ისანი პარკი

ბლოკი A

სართული 26

ბინა #252

59.4+15.8=75.2

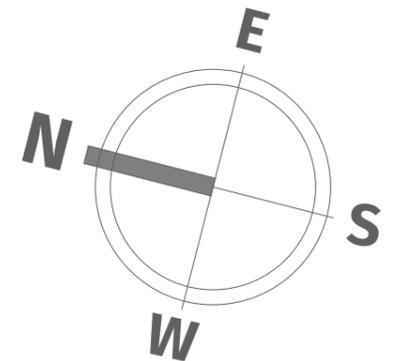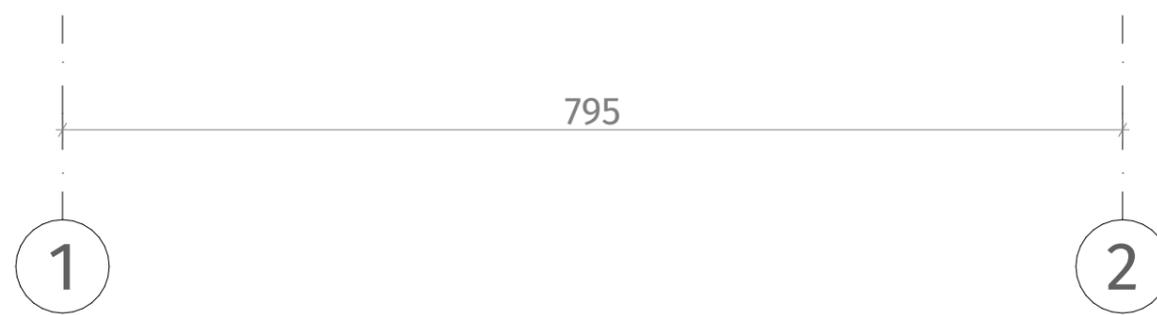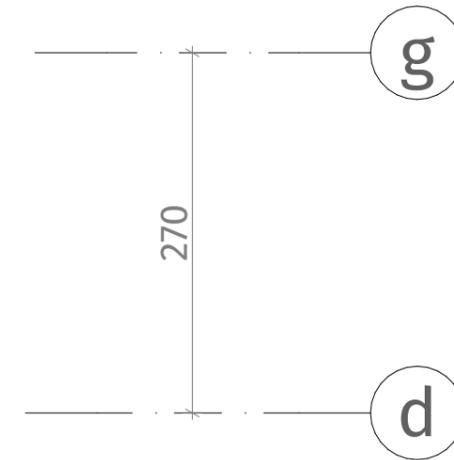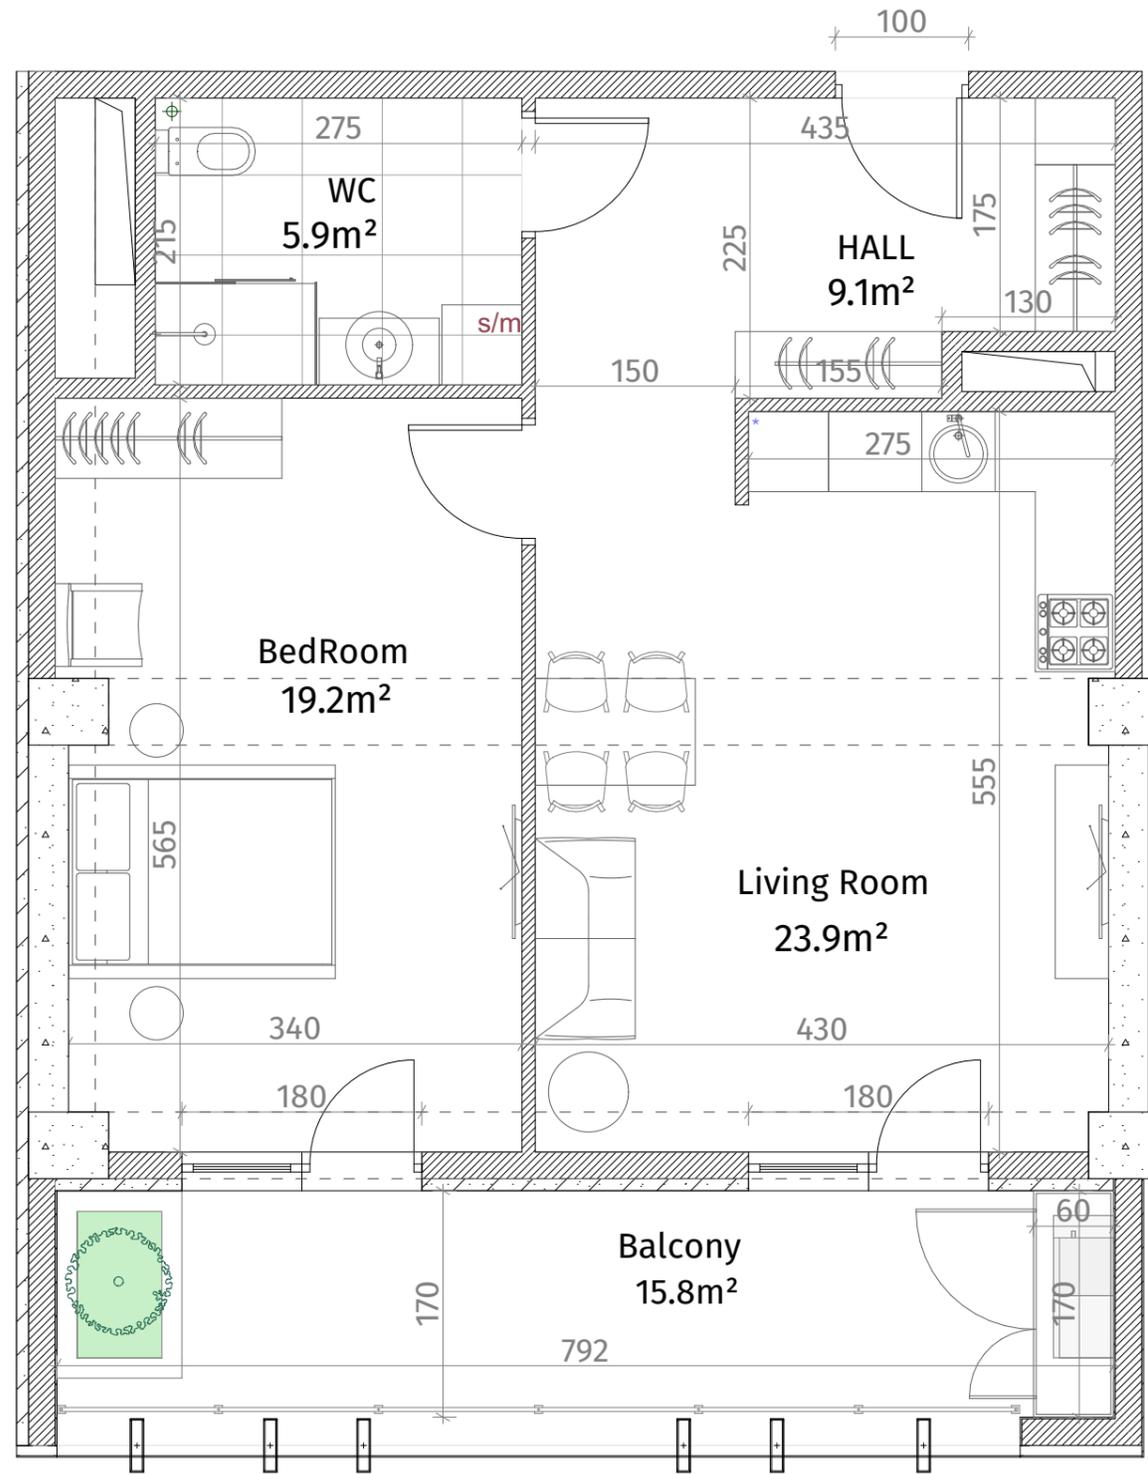

აქსელერაცია	
	რბინა-გაბონი (ჯოლონა, დიაფრაგმა)
	ბლოკის კედელი (100-150-200 მმ)
	რიგული (500-500 მმ)
	მახის აღმნიშვნელი
	თაბაშირ-მუჟოს ფილა
	დაკორაბიული პანელი
ჭარის სიმაღლე	
მოჭიმული იბრაიდან ჯარამდე: 2.85 მ.	
მოჭიმული იბრაიდან რიგულამდე: 2.55 მ.	