




**თეთრი
კვანახი**

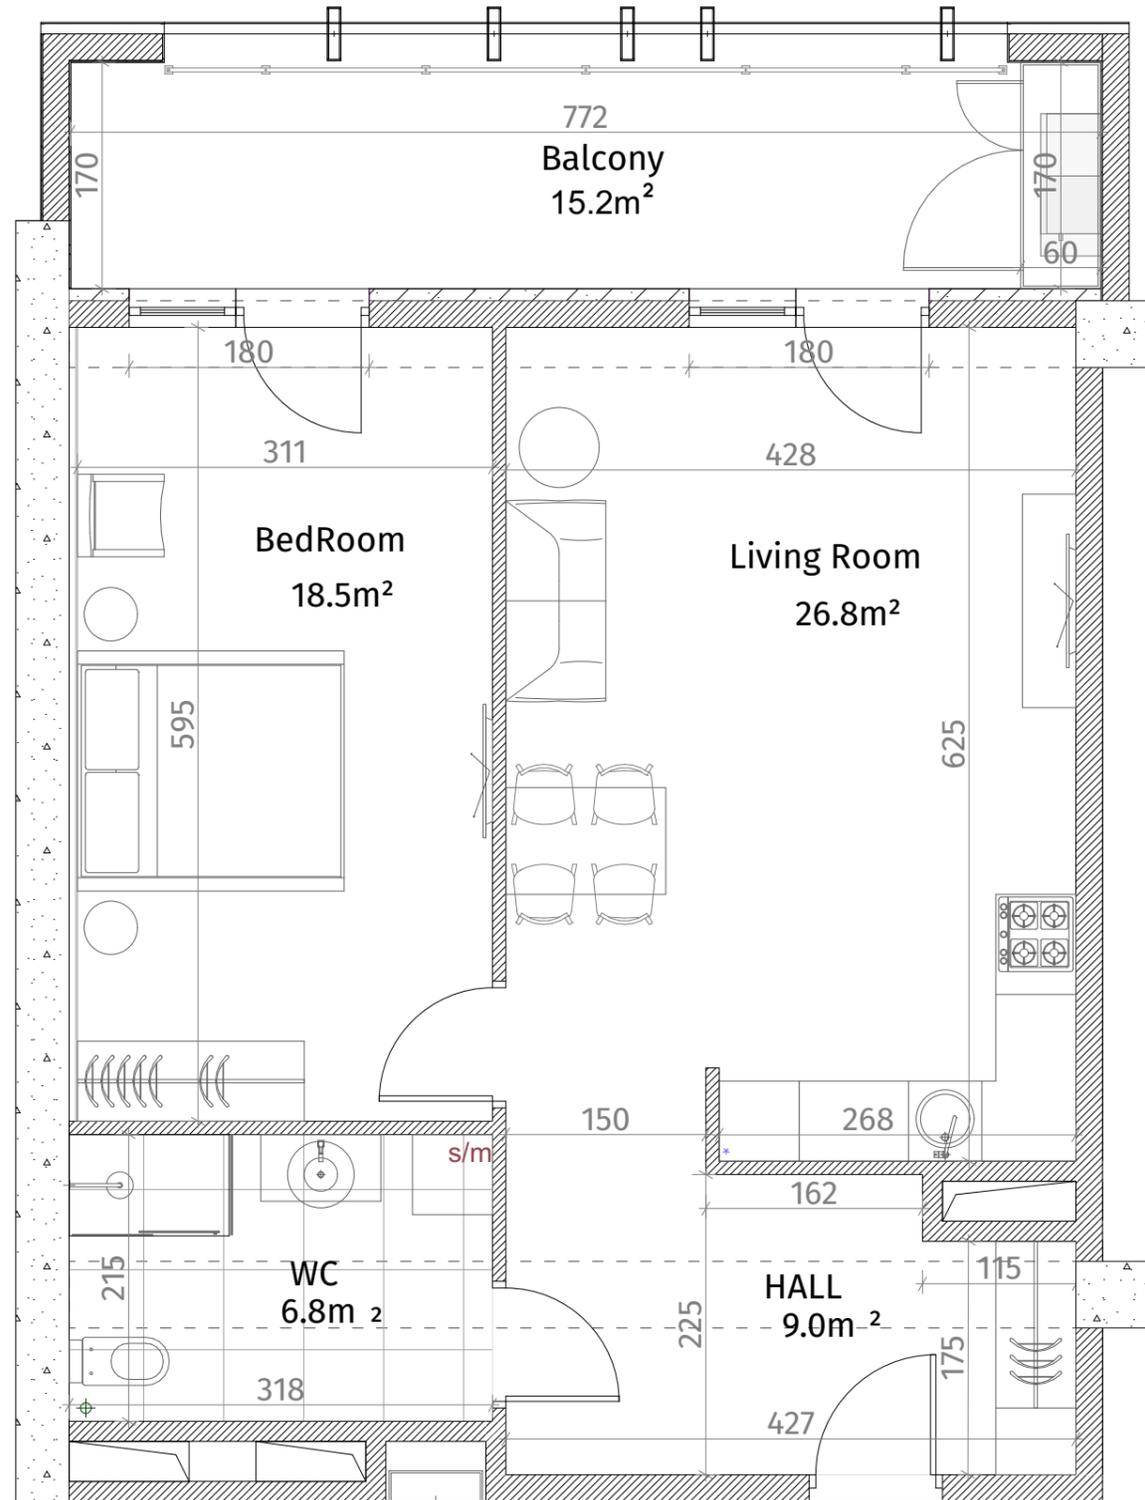

ისანი პარკი
ბლოკი A
სართული 26
ბინა #253
62.9+15.2=78.1

ქსკლინაზია	
	რკინა-ბეტონი (ქოლონა, დიაფრაგმა)
	ბლოკის კედელი (100-150-200 მმ)
	რიგული (500-500 მმ)
	შახტის აღმნიშვნელი
	თაბაშირ-მუყაოს ფილა
	დუქორბიული პანელი
ჭარის სიმაღლე	
მოჭიმული იატაკიდან ჭარამდე: 2.85 მ.	
მოჭიმული იატაკიდან რიგულამდე: 2.55 მ.	

