



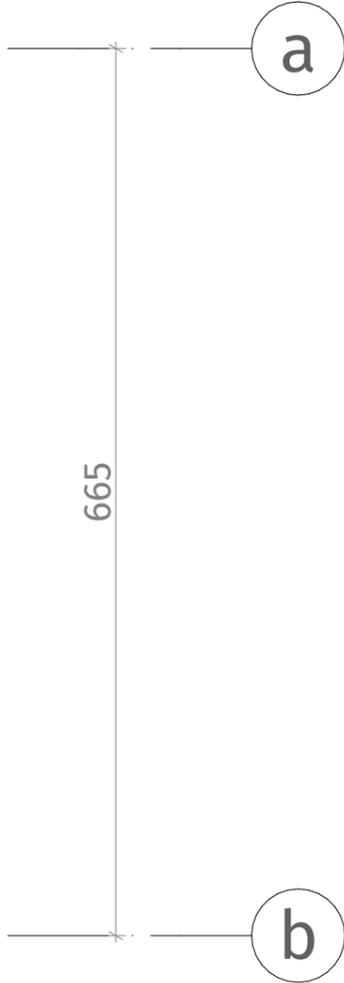

**თეთრი
კვანახი**

ისანი პარკი
ბლოკი A
სართული 26
ბინა #254
55.6+12.9=68.5

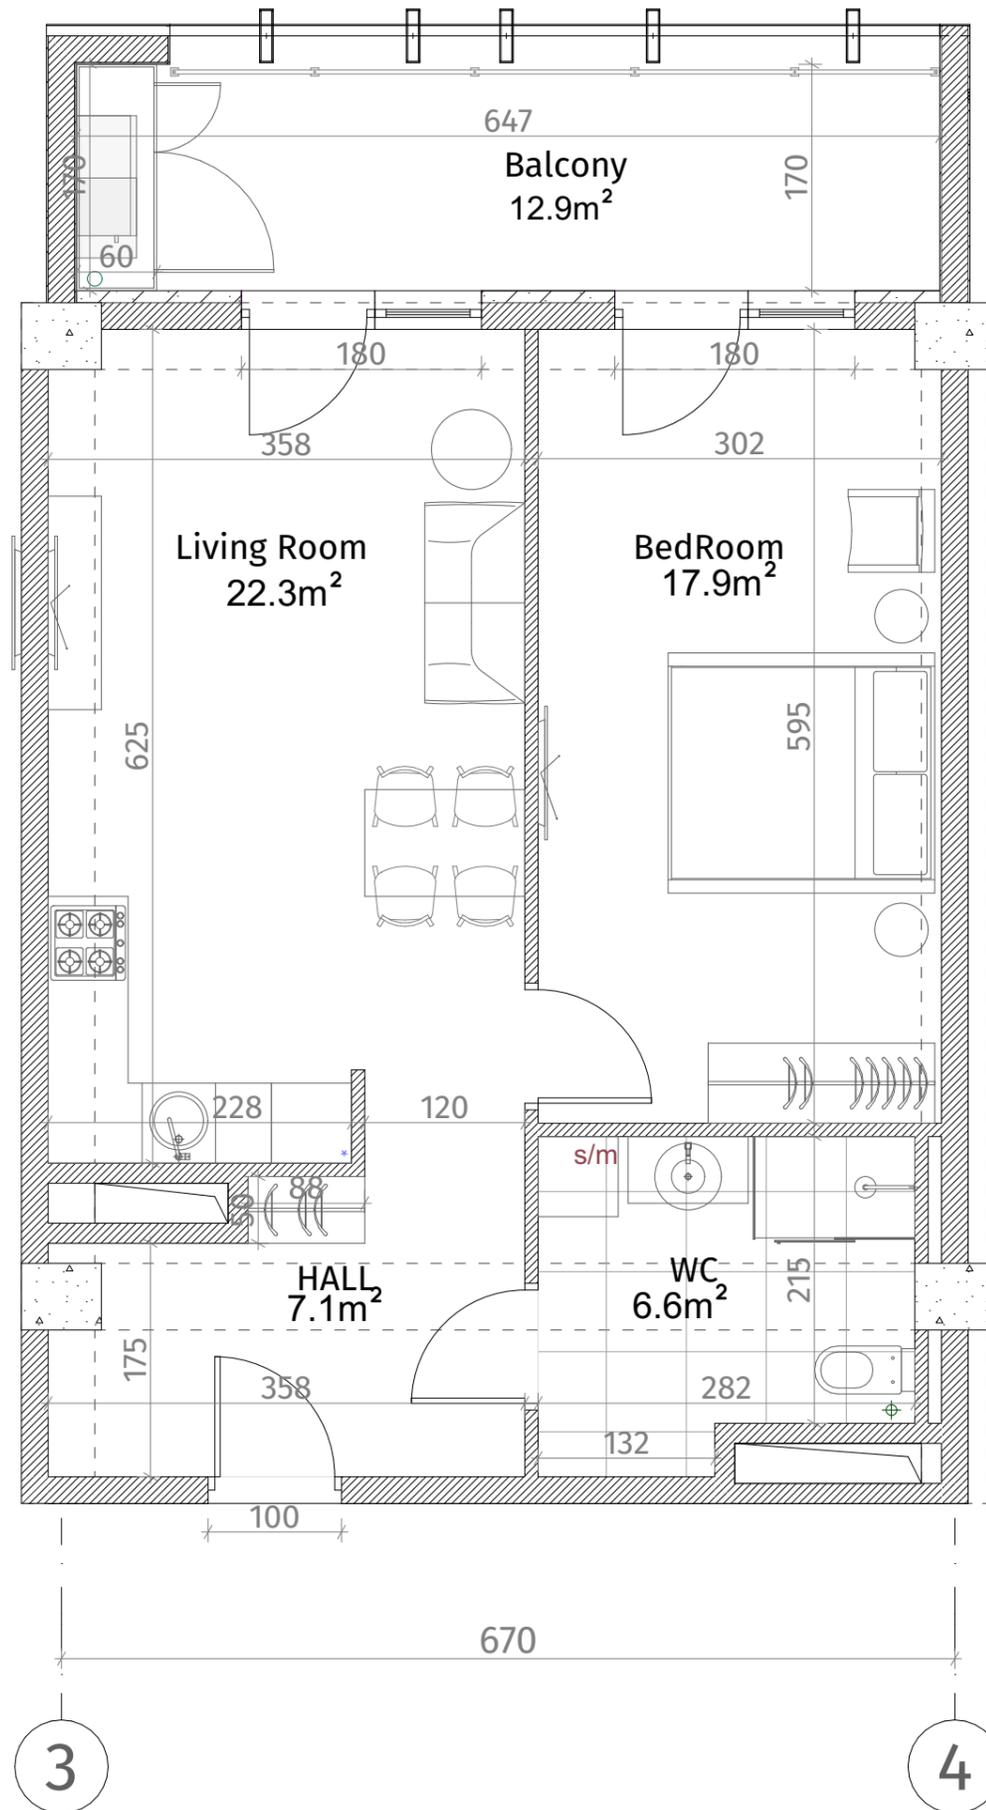

ქსკ სტანდარტი	
	კონკრეტის კლასი (კლასი, დანაწილება)
	ბლოკის კედელი (100-150-200 მმ)
	რიგული (500-500 მმ)
	ბაზის აღნიშვნა
	თაბაშირ-მუყაოს ფილა
	დარბაზის ხანძარი
ჭარის სიმაღლე	
მოჭიმული იატაკიდან ჭარამდე: 2.85 მ.	
მოჭიმული იატაკიდან რიგულამდე: 2.55 მ.	

