


**თეთრი  
კვანავა**

ისანი პარკი

ბლოკი B  
სართული 3

ბინა #1  
 $100.4+23.5=123.9$

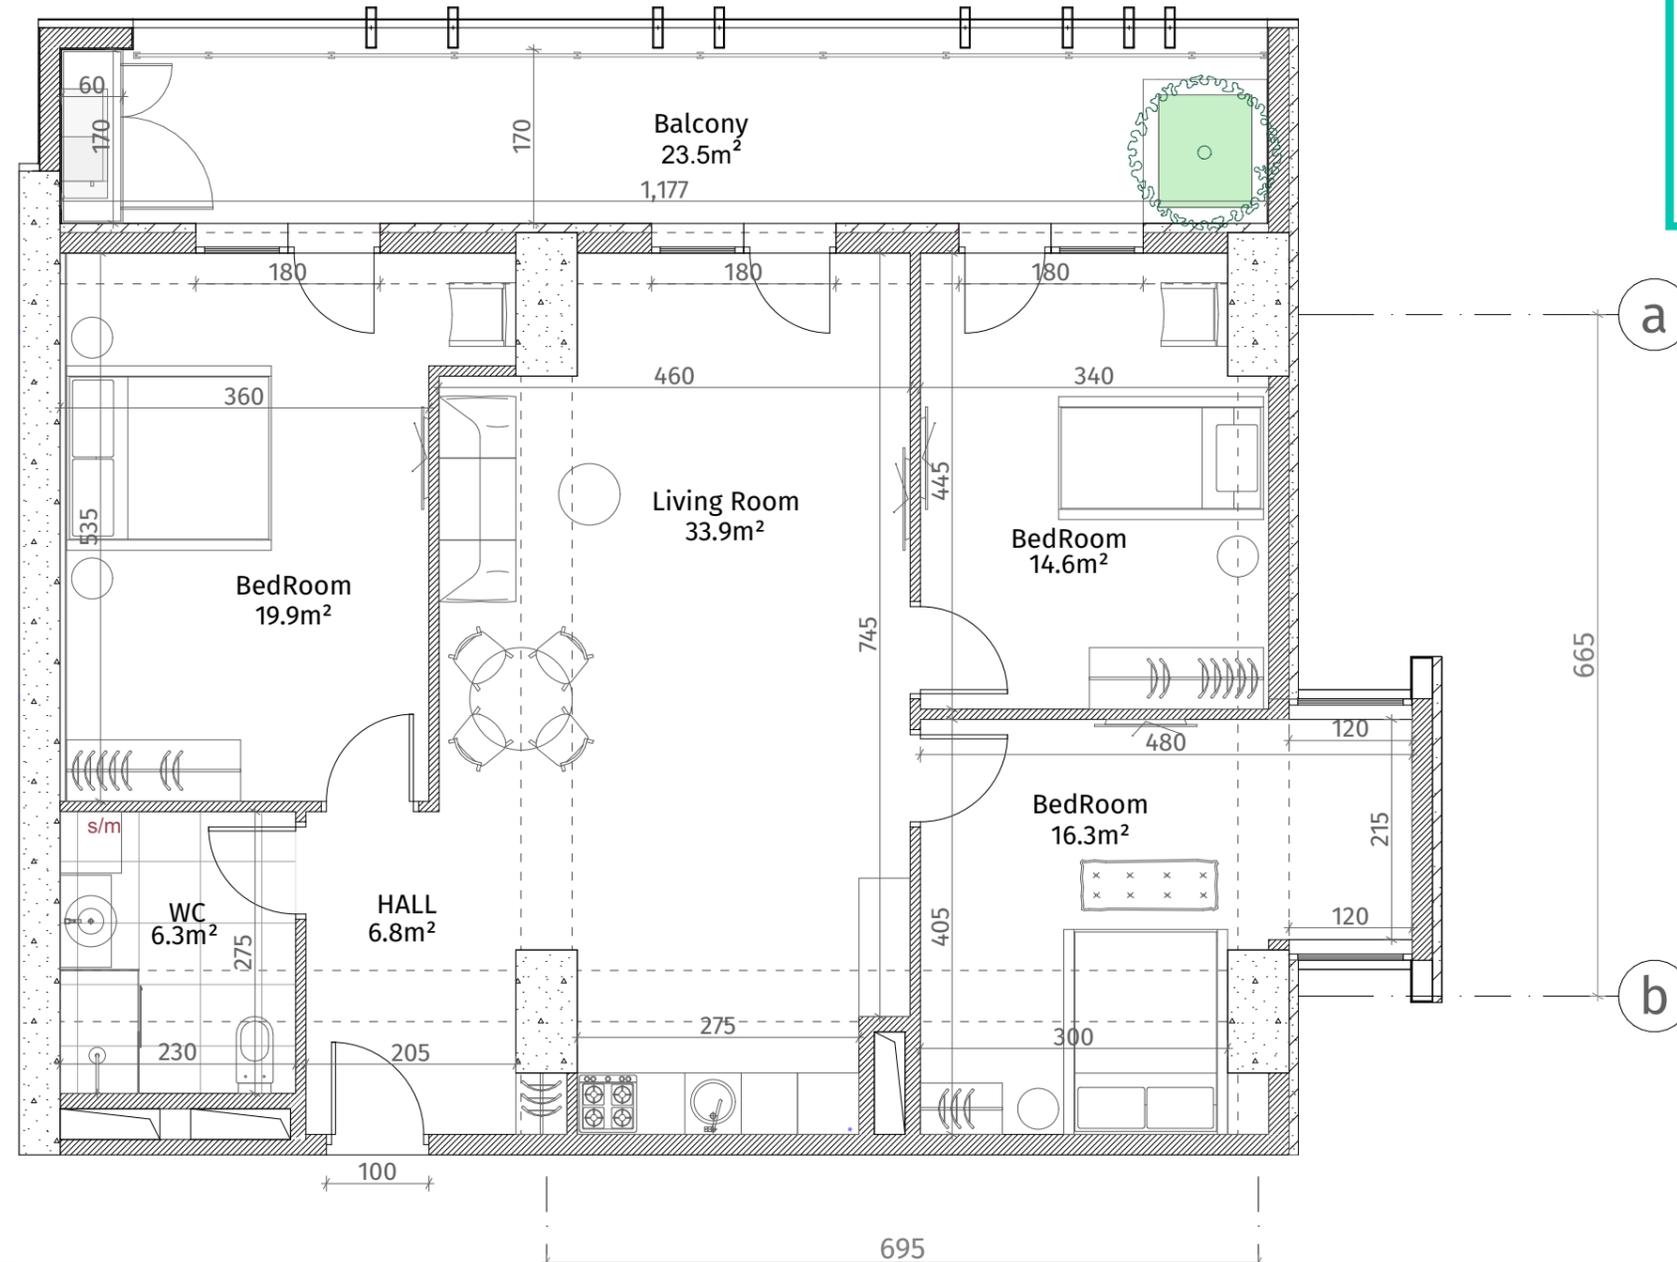

ქსკლინაჰია	
	რკინა-ბეტონი (კოლონა, დიაფრაგმა)
	ბლოკის კედელი (100-150-200 მმ)
	რიგული (500-500 მმ)
	ფსონის აღმნიშვნელი
	თაბაშირ-მუჟოს ფილა
	დეკორატიული პანელი
ჟარის სიმაღლე	
მოჟიბული იბაჟიდან ჟარამდე: 2.85 მ.	
მოჟიბული იბაჟიდან რიგულამდე: 2.55 მ.	

