




**თეთრი  
კვანძები**

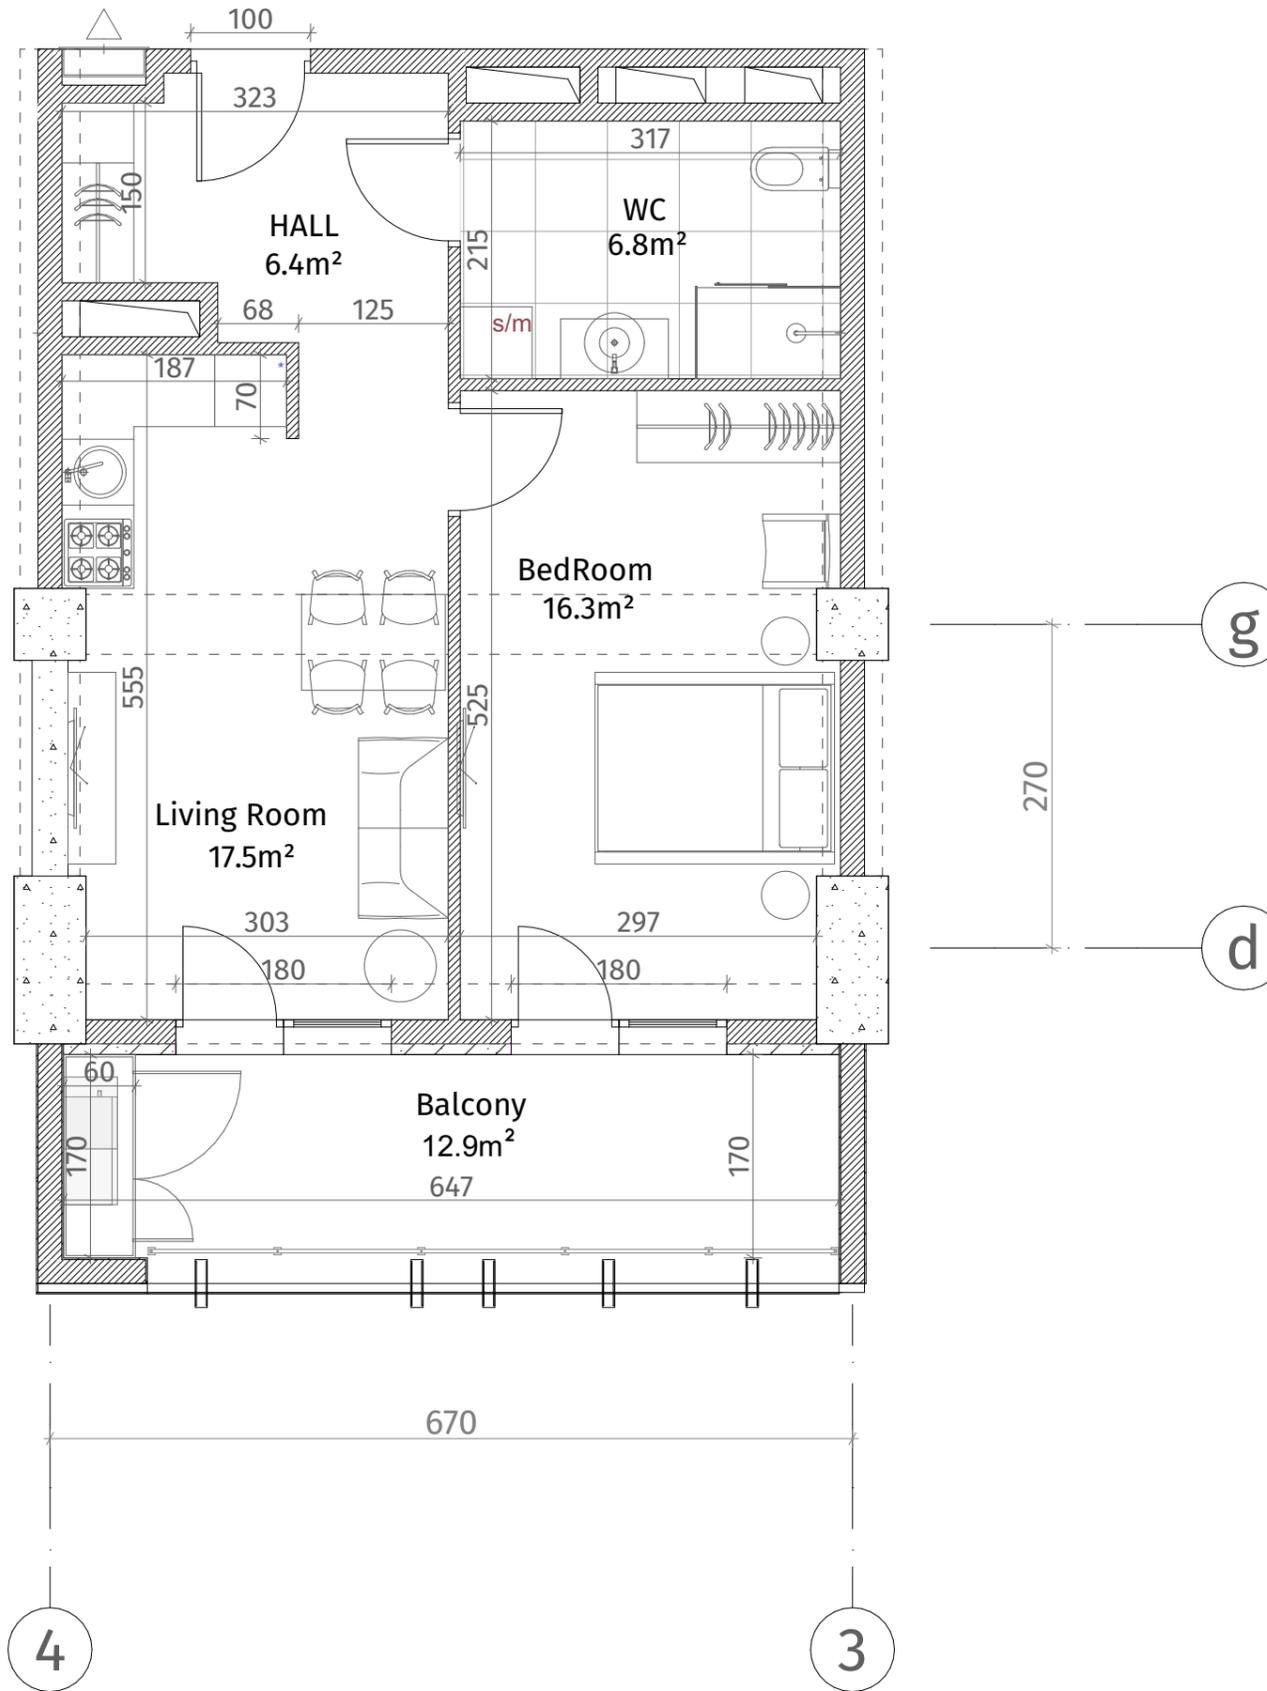

ისანი პარკი  
ბლოკი B  
სართული 3  
ბინა #3  
48.2+12.9=61.1

ექსპლიკაცია	
	კონკრეტონი (კოლონა, ღიაფრაგვა)
	ბლოკის ქაღალდი (100-150-200 მმ)
	რიგული (500-500 მმ)
	გასბის აღმნიშვნელი
	თაბაშირ-მუყაოს ფილა
	ლაკონატიული პანალი
ჯარის სიმაღლე	
მოჭიმული იატაკიდან ჭარბმა: 2.85 მ.	
მოჭიმული იატაკიდან რიგულამდე: 2.55 მ.	

