




**თეთრი  
კვანძები**

ისანი პარკი

ბლოკი B  
სართული 3

ბინა #5  
48.6+12.9=61.5

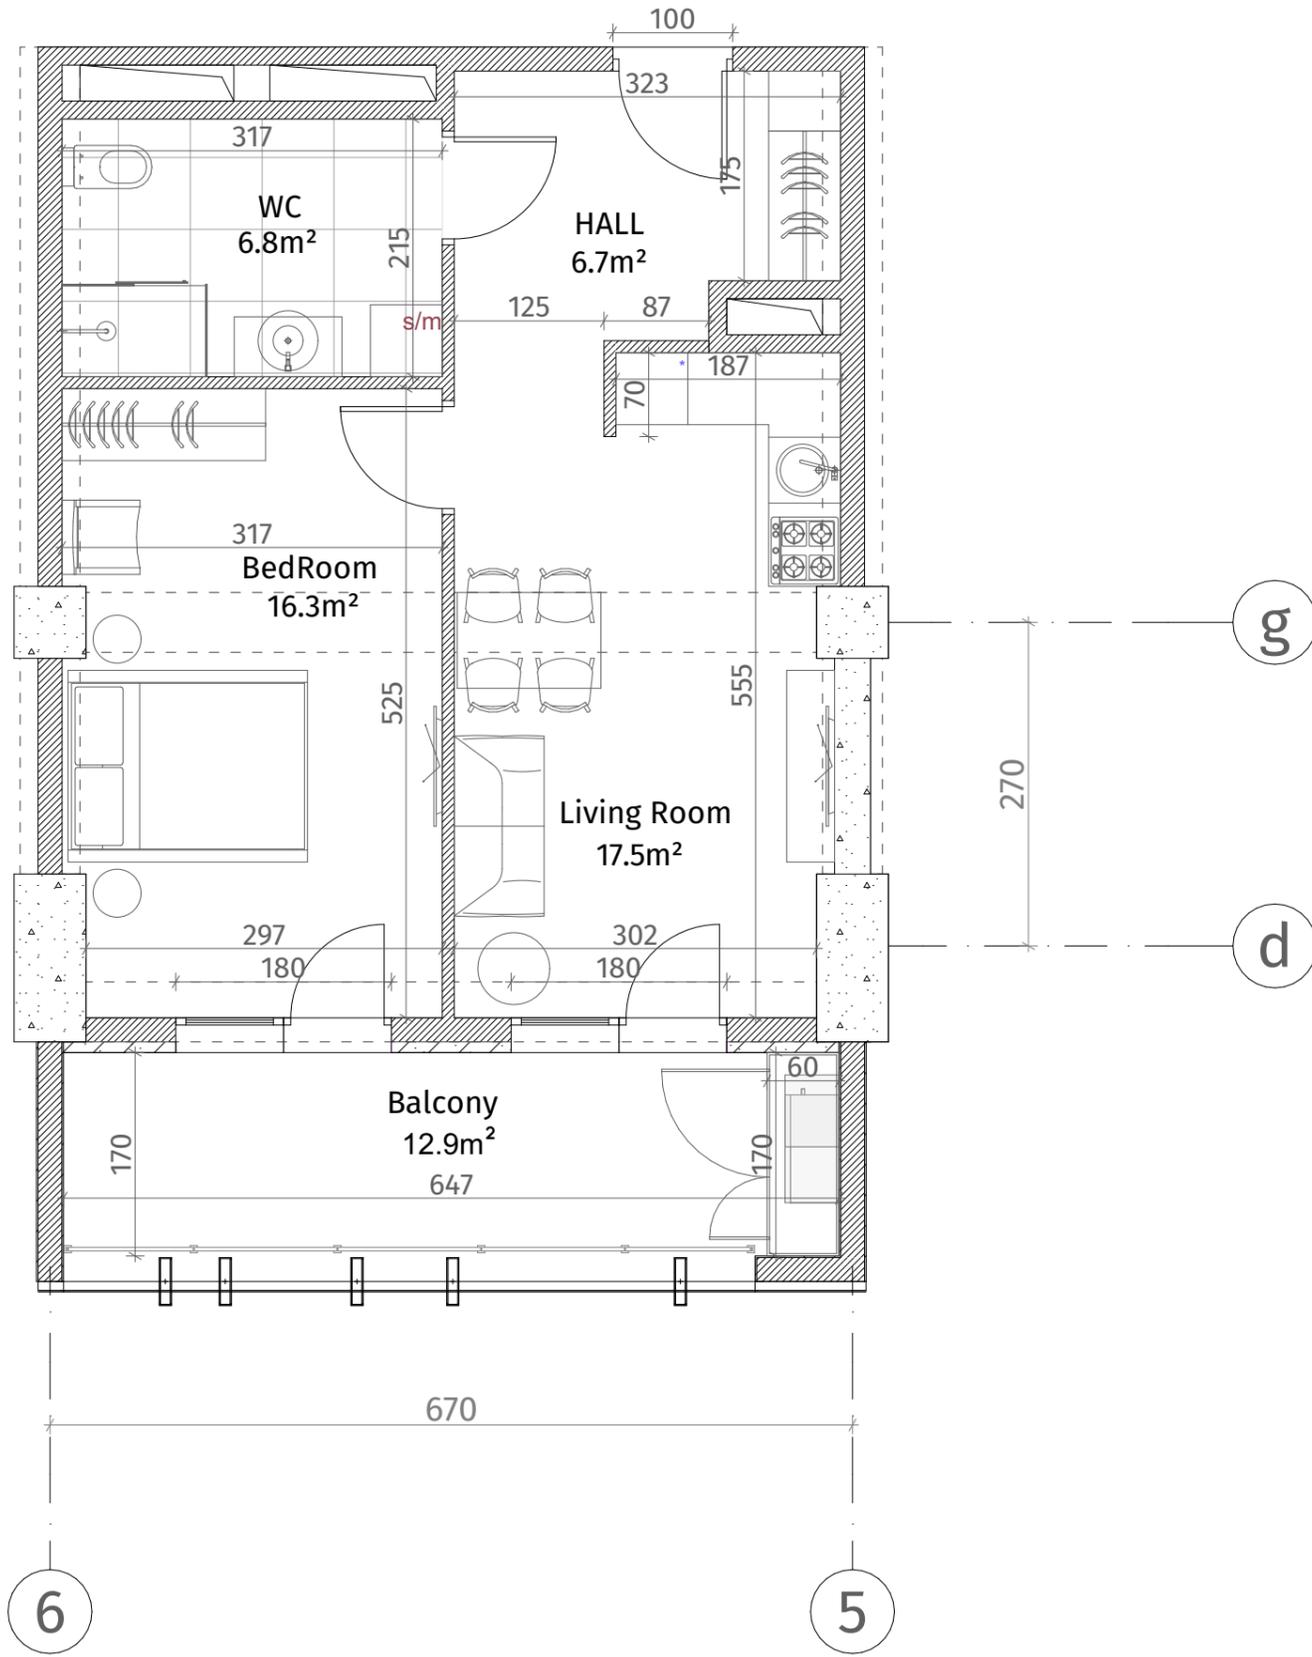

ექსპლიკაცია	
	რკინა-ბეტონი (კოლონა, ღივანაკა)
	ბლოკის ჯედი (100-150-200 მმ)
	რიგული (500-500 მმ)
	განათვის აღნიშვნები
	თაბაშირ-გუჯარს ფილა
	დაკორაბილი პანელი
ჯარის სიმაღლე	
მოჭიმული იატაკიდან ჯარამდე: 2.85 მ.	
მოჭიმული იატაკიდან რიგულამდე: 2.55 მ.	

