




**თეთრი
კვანახი**

ისანი პარკი

ბლოკი B
სართული 3

ბინა #6
49.2+12.9=62.1

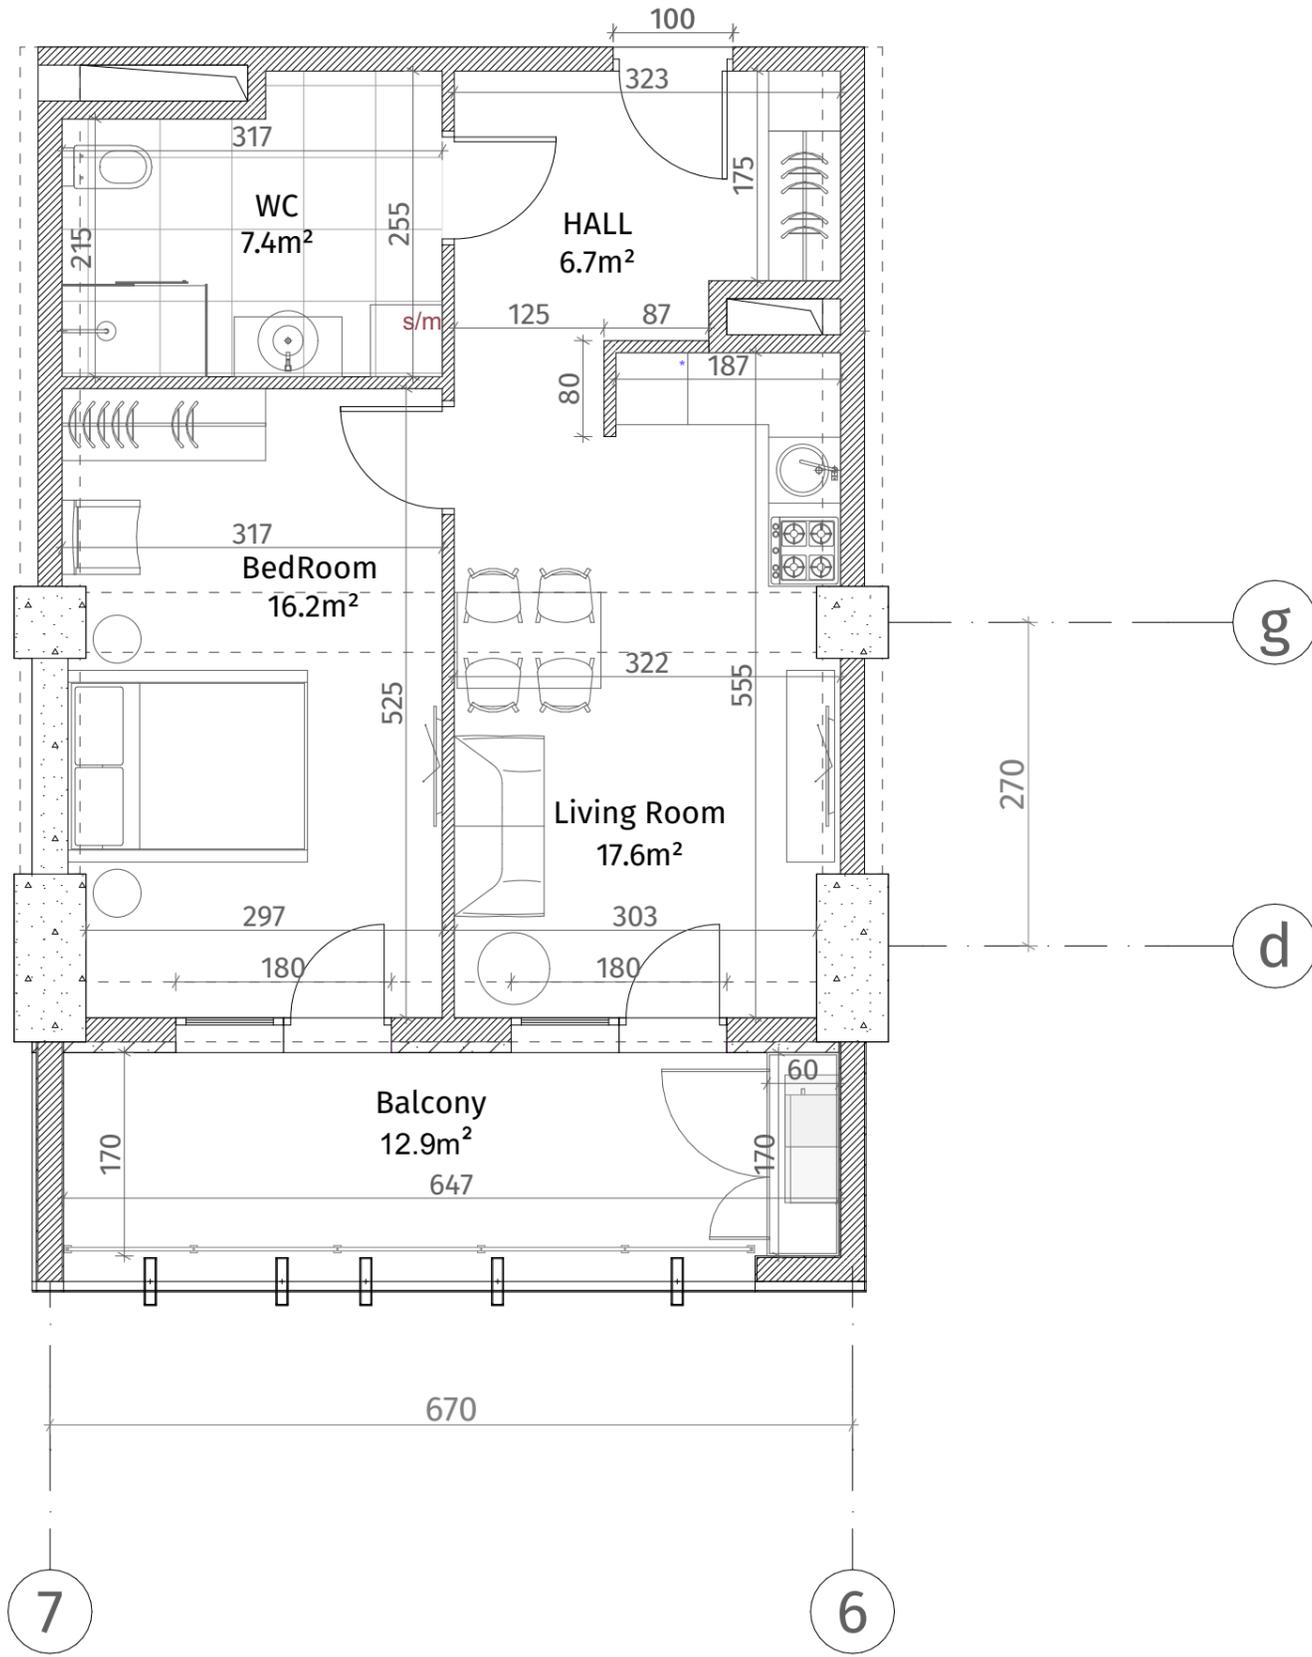

ექსპლიკაცია	
	კონკრეტონი (კოლონა, ღიფრაგვა)
	ბლოკის ჯედილი (100-150-200 მმ)
	რიგული (500-500 მმ)
	მანათის აღმნიშვნელი
	თაბაშირ-მუყოს ფილა
	ღაჯორაბიული ჰანელი
ჯარის სიმაღლე	
მოჭიმული იატაკიდან ჰარამდე: 2.85 მ.	
მოჭიმული იატაკიდან რიგულამდე: 2.55 მ.	

