


თეთრი
კვანძი

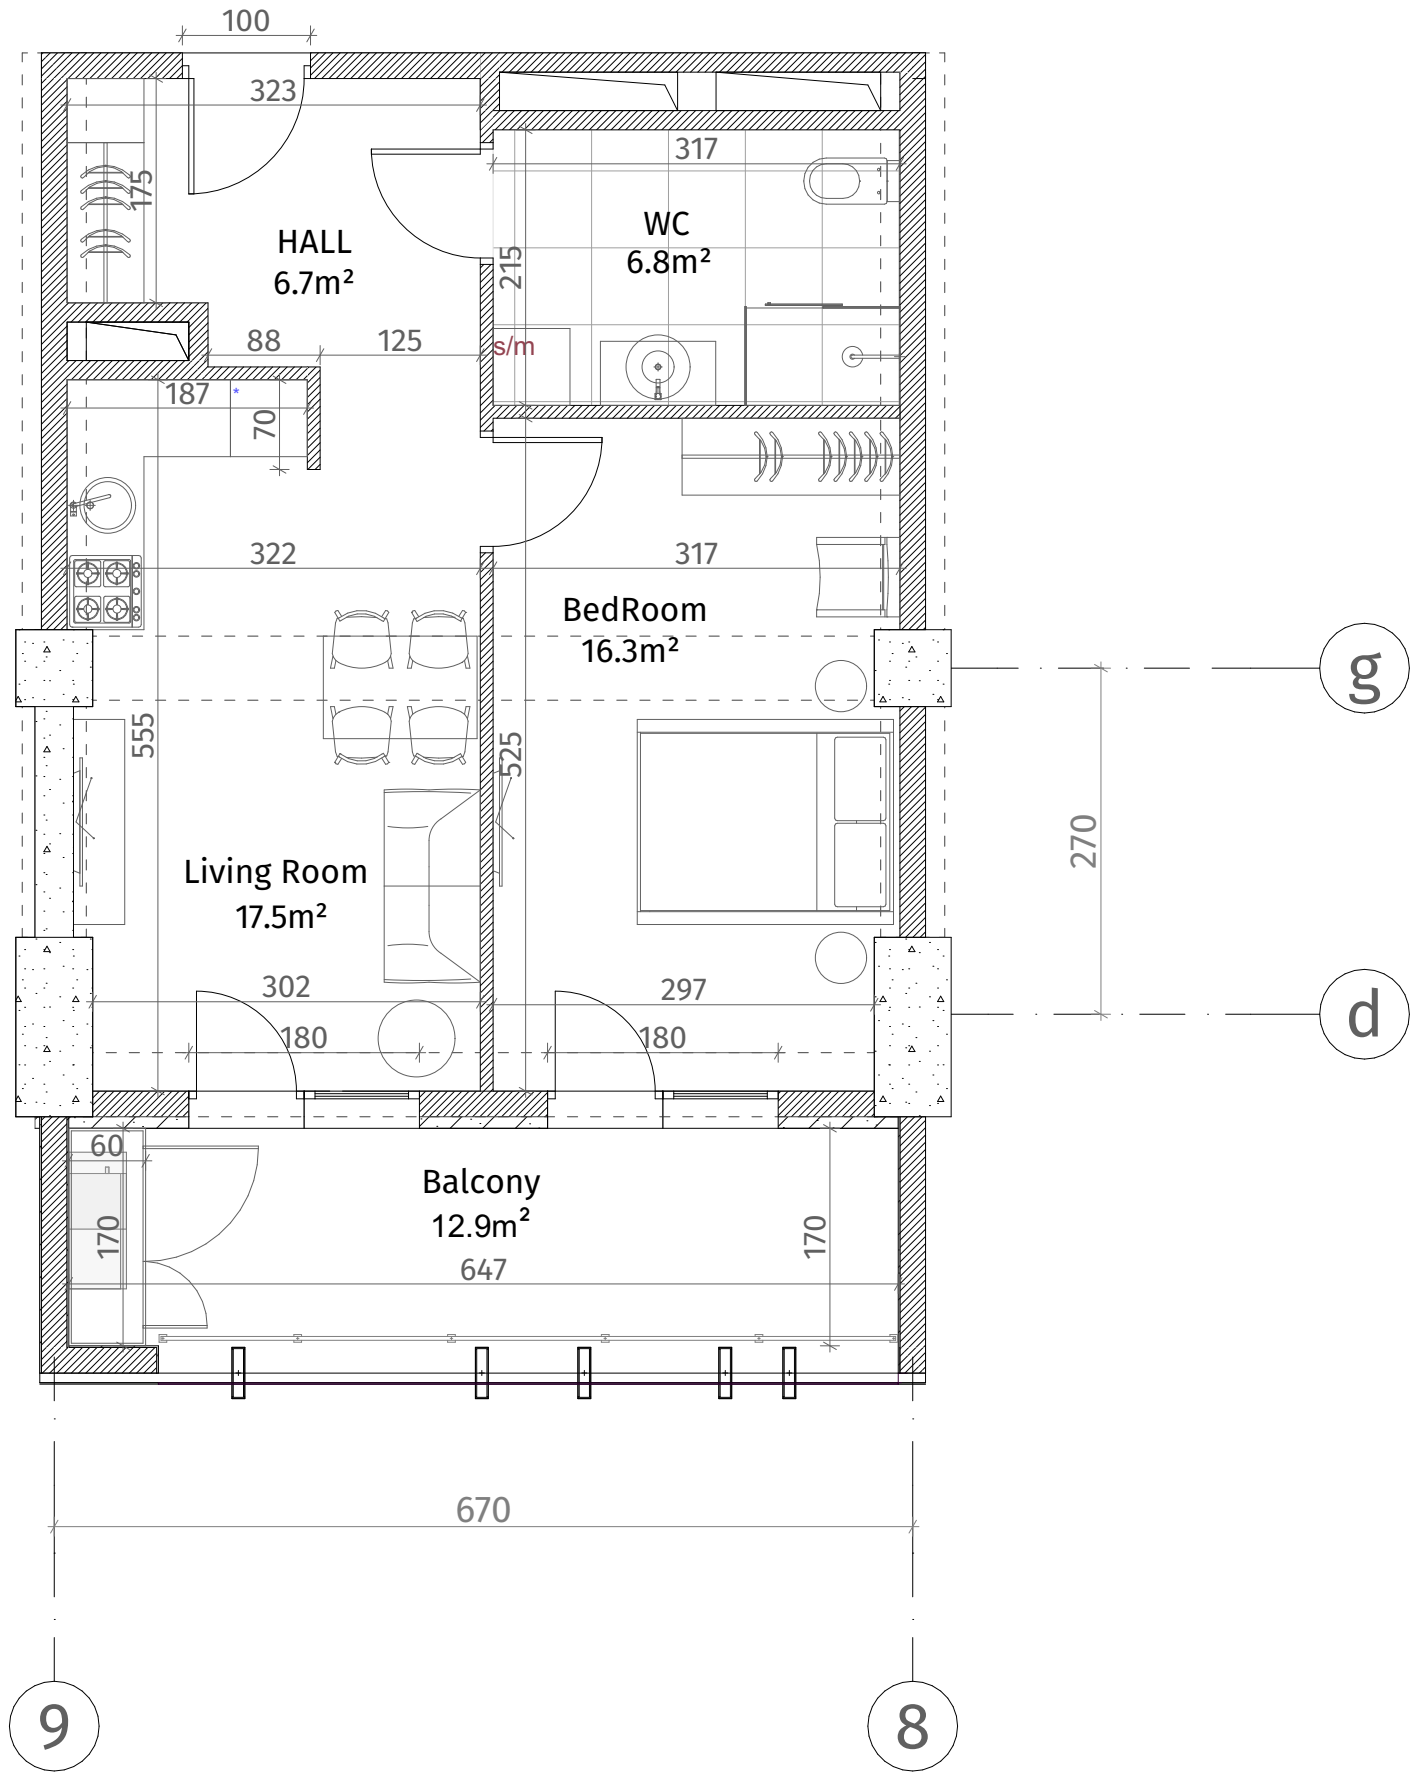

ისანი პარკი
ბლოკი B
სართული 3
ბინა #8
48.6+12.9=61.5

ქსელი	
	კონკრეტული (კოლონა, ფილა)
	ბლოკის კედელი (100-150-200 მმ)
	რიგელი (500-500 მმ)
	ფსკის აღნიშვნა
	თავიერ-მუხარ ფილა
	ფარავანი პანელი
ფარის სიმაღლე	
მოჭიმული იატაკიდან ზედა: 2.85 მ.	
მოჭიმული იატაკიდან რიგულამდე: 2.55 მ.	

