




**თეთრი  
კვანძი**

ისანი პარკი

ბლოკი B  
სართული 3

ბინა #9  
48.5+12.9=61.4

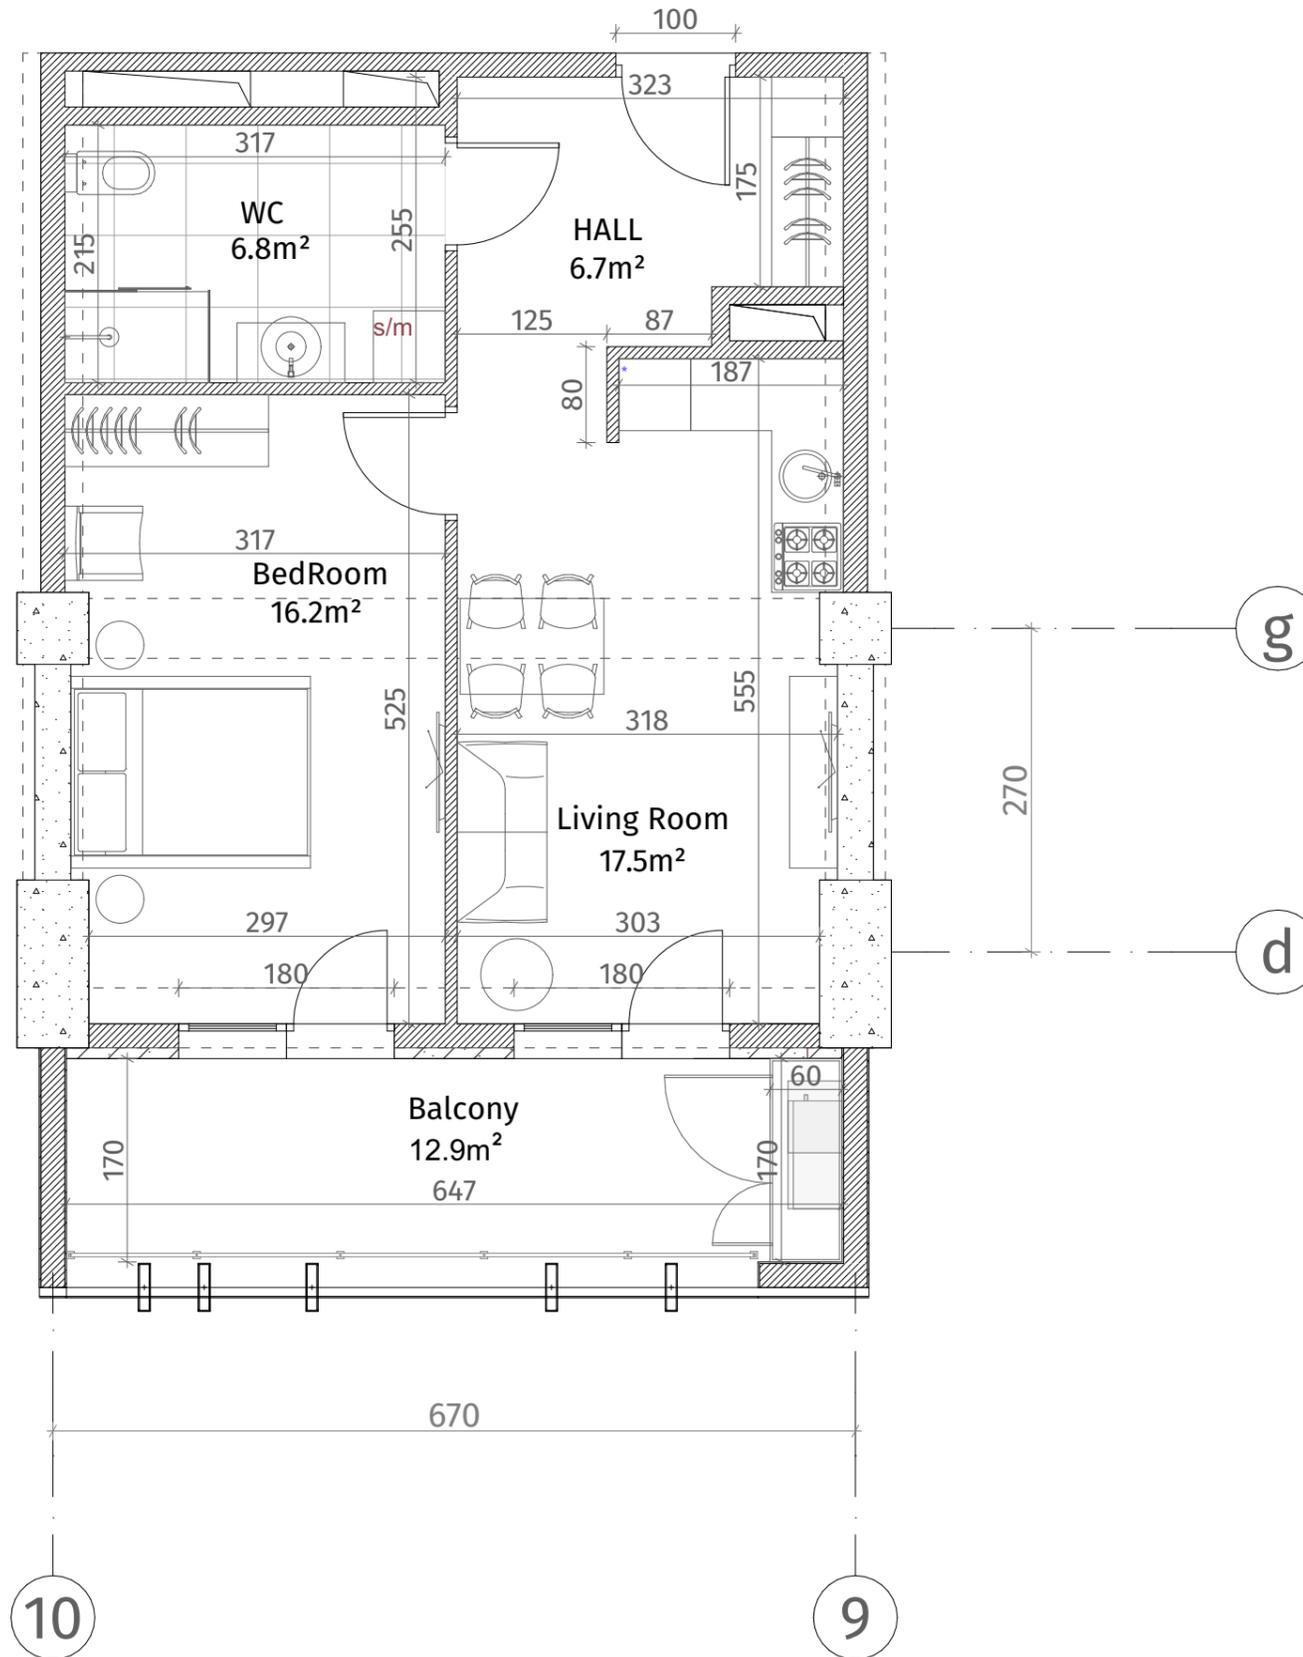

ექსპლიკაცია	
	კონკრეტონი (სვეტები, კედლები)
	ბლოკის კედელი (100-150-200 მმ)
	რიგული (500-500 მმ)
	ფანჯრის ალმინიუმის ღირა
	თაბაშირ-ფანჯრის ღირა
	ლაკონარბიული ჰაელი
ჯარის სიმაღლე	
მოჭიმული იატაკიდან ჰარამდე: 2.85 მ.	
მოჭიმული იატაკიდან რიგულამდე: 2.55 მ.	

