


თეთრი
კვანძი

ისანი პარკი

ბლოკი B
სართული 3

ბინა #12
 $100.4+23.5=123.9$

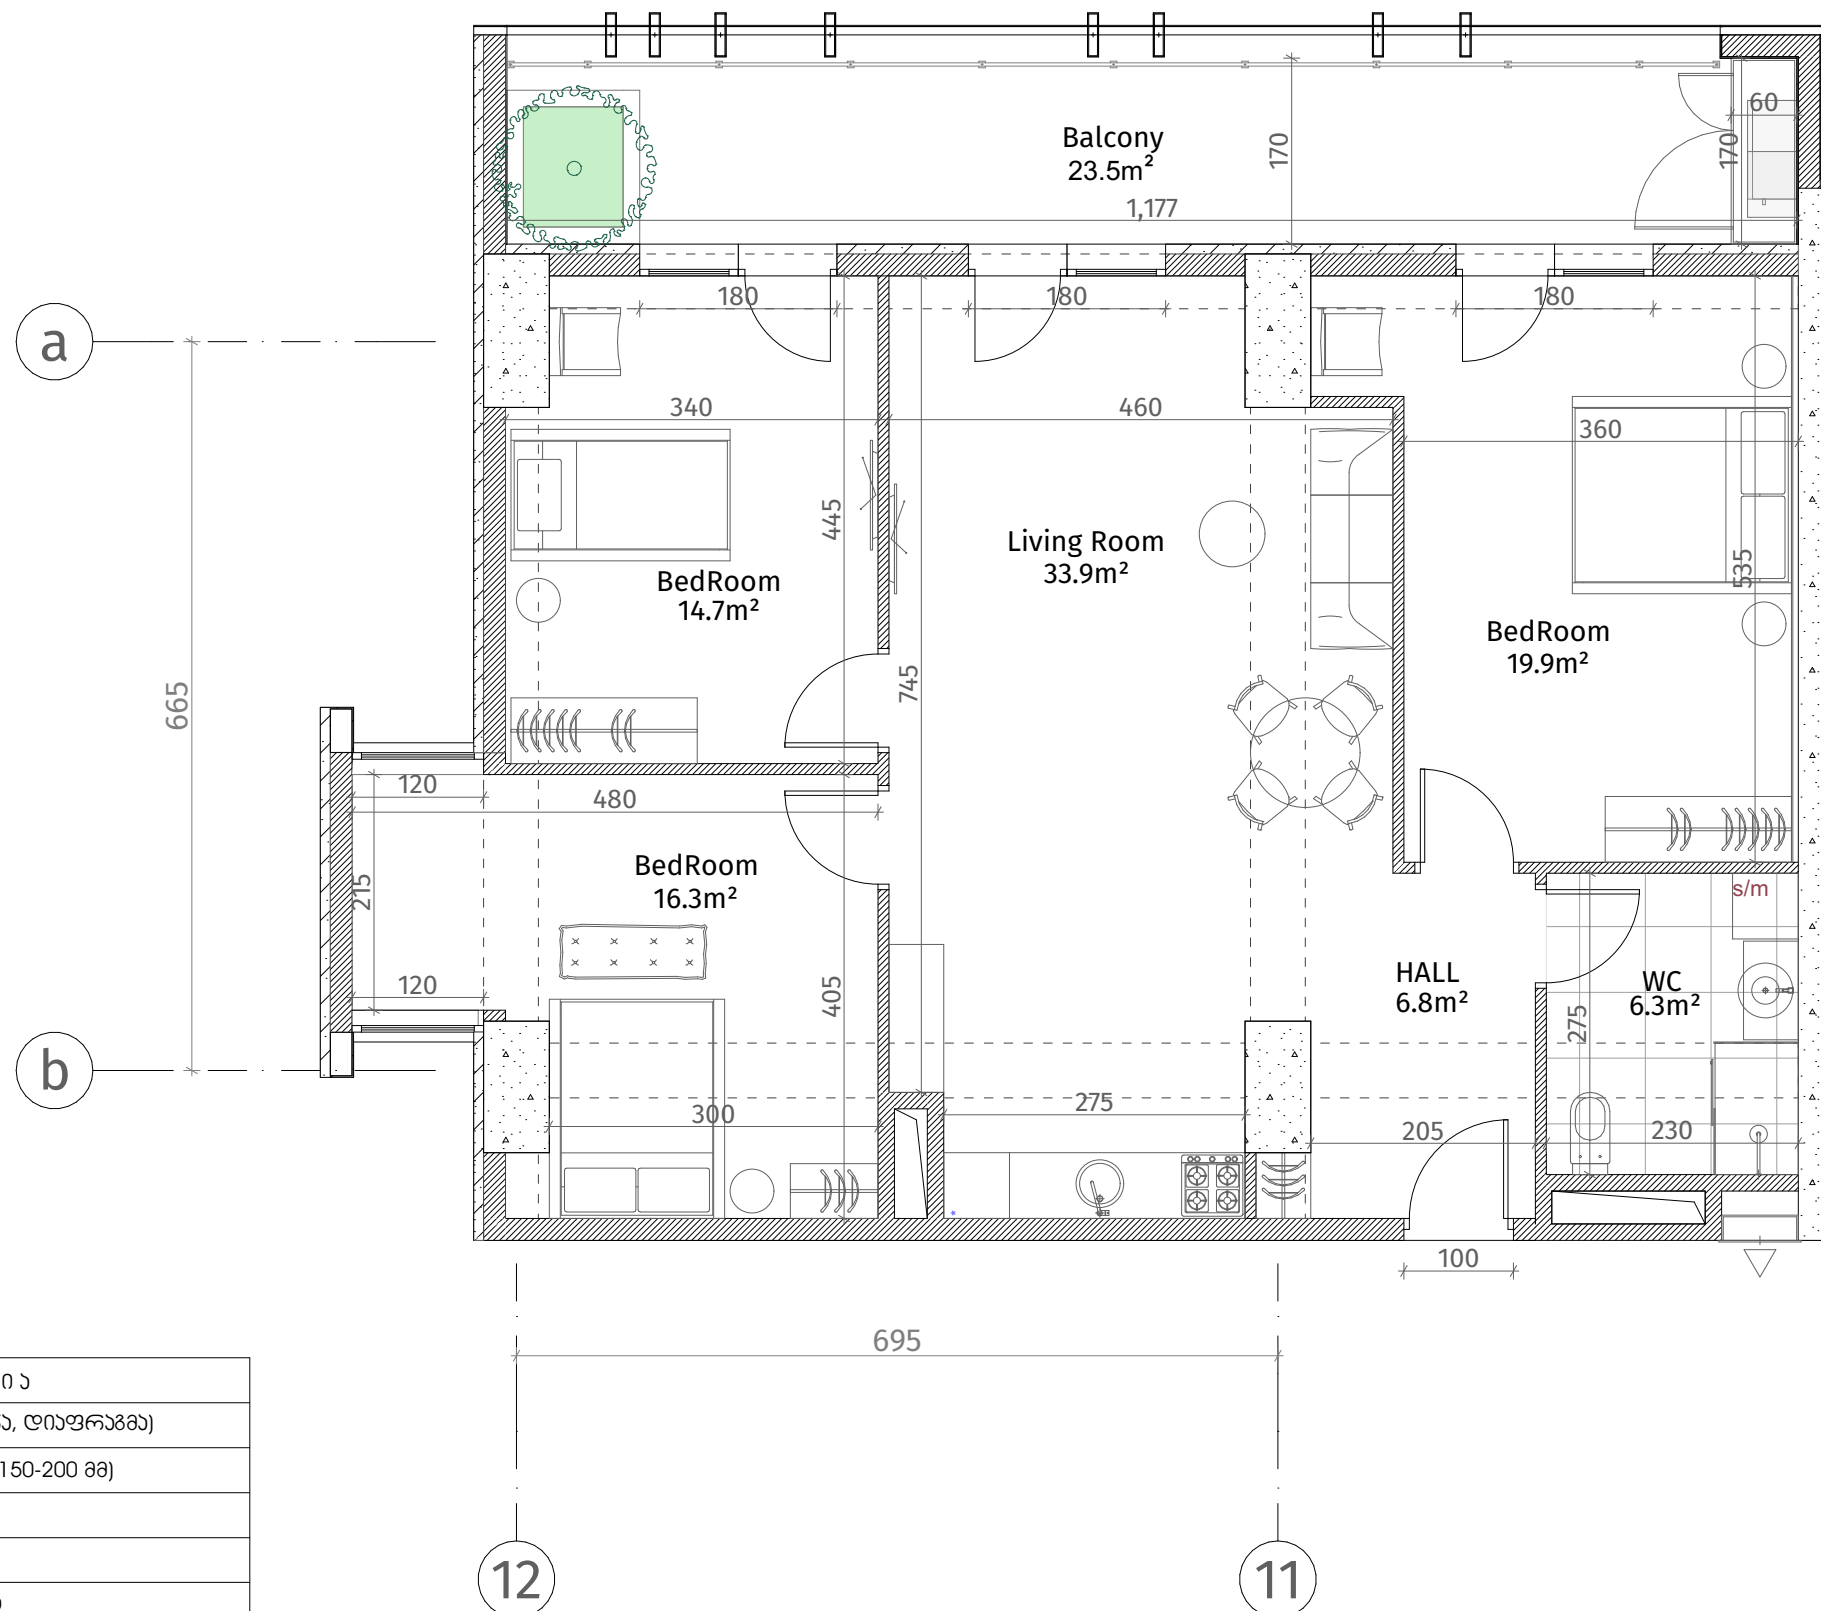

ქსკლჩი	
	რკინა-ბეტონი (კოლონა, დიფრაგმა)
	ბლოკის კედელი (100-150-200 მმ)
	რიგული (500-500 მმ)
	გახის აღმნიშვნელი
	თაბაშირ-მუყაოს ფილა
	დაკორაბილი პანელი
ჭარის სიმაღლე	
მოჭიმული იატაკიდან ჭარამდე: 2.85 მ.	
მოჭიმული იატაკიდან რიგელამდე: 2.55 მ.	

