


თეთრი
კვანძი

ისანი პარკი

ბლოკი B
სართული 4

ბინა #17
 $100.4+23.5=123.9$

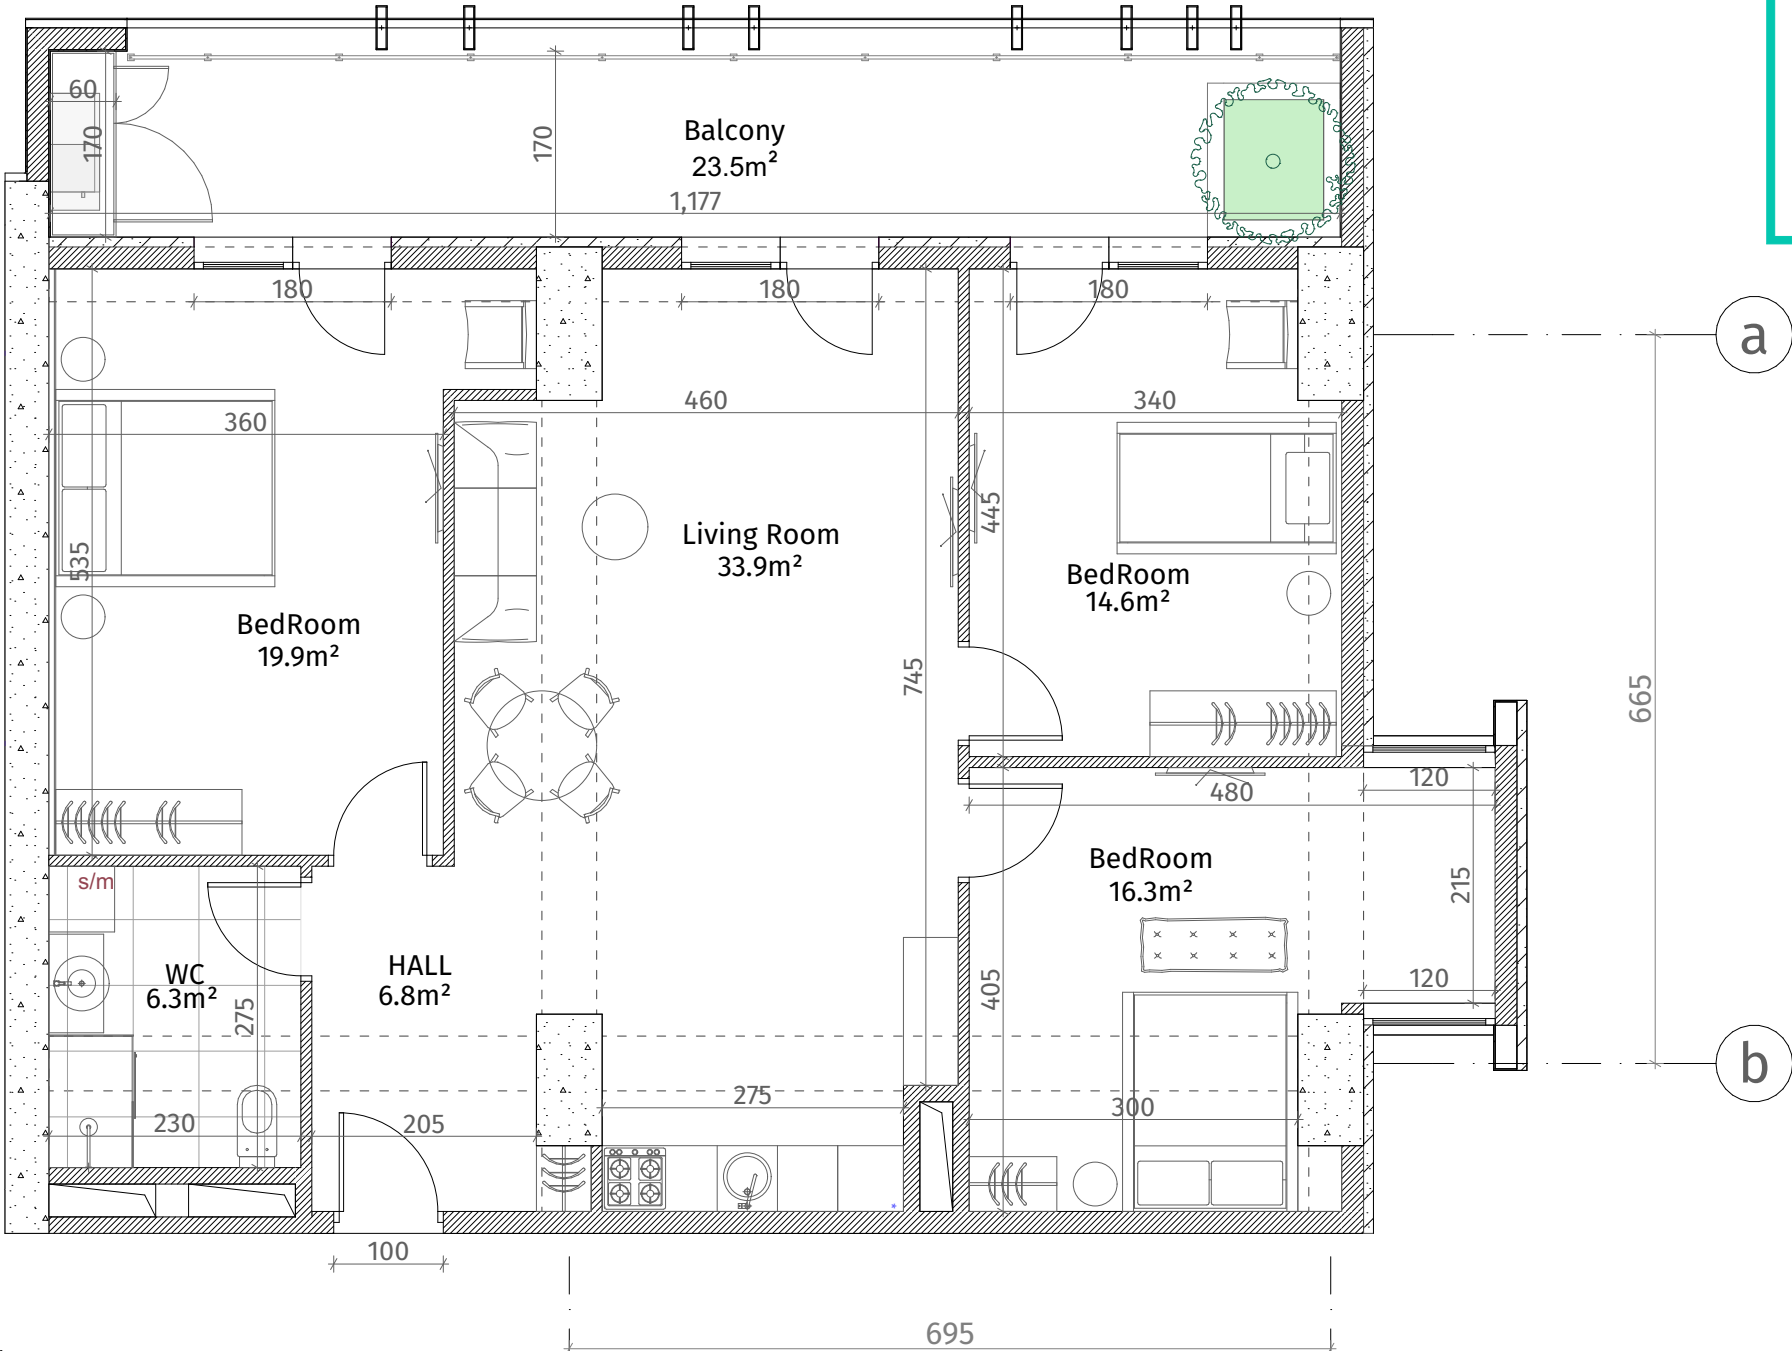

ქვეყნული ნიშნები	
	კონკრეტული (კოლონა, დიფრაგმა)
	გლახის კედელი (100-150-200 მმ)
	როგელი (500-500 მმ)
	გახის აღმნიშვნელი
	თავბიძგ-მუყაოს ფილა
	დაკრებილი პანელი
ჭარის სიმაღლე	
მოჭიმული იატაკიდან ჭარამდე: 2.85 მ.	
მოჭიმული იატაკიდან რიგულამდე: 2.55 მ.	

