


თეთრი
კვანძი

ისანი პარკი

ბლოკი B
სართული 4

ბინა #19
48.2+12.9=61.1

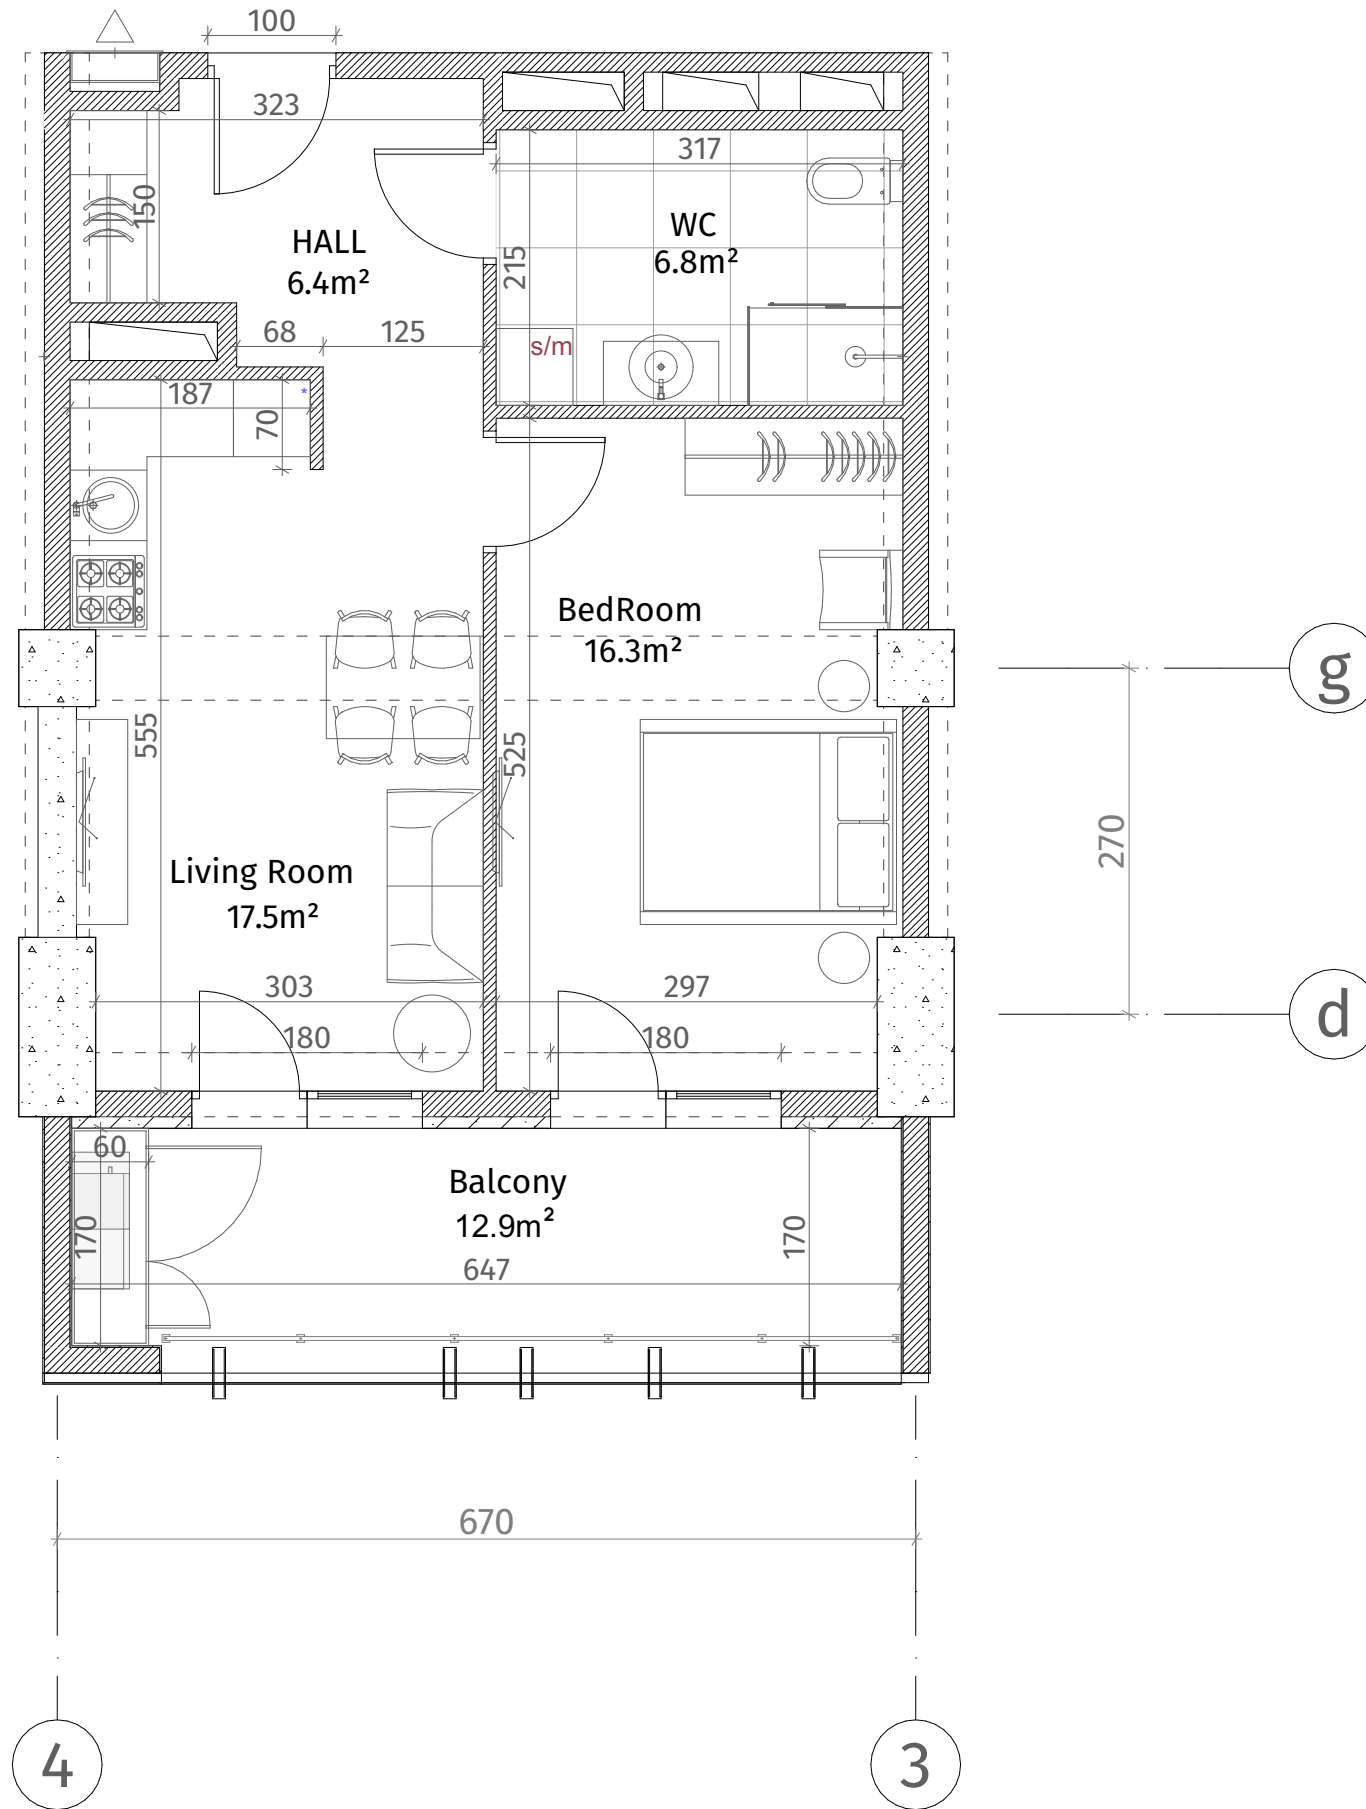

ქსელია	
	რკინა-ბეტონი (კოლონა, ღიფრაჟა)
	ბლოკის ჯაჭვი (100-150-200 მმ)
	რიგელი (500-500 მმ)
	გახრის აღმნიშვნელი
	თაბაშირ-მუხარ ფილა
	დაკრებილი პანელი
ფარის სიმაღლე	
მოჭიმული იატაკიდან ჭარბად: 2.85 მ.	
მოჭიმული იატაკიდან რიგულამდე: 2.55 მ.	

