




თეთრი
კვანძი

ისანი პარკი

ბლოკი B
სართული 4

ბინა #21
 $48.6+12.9=61.5$

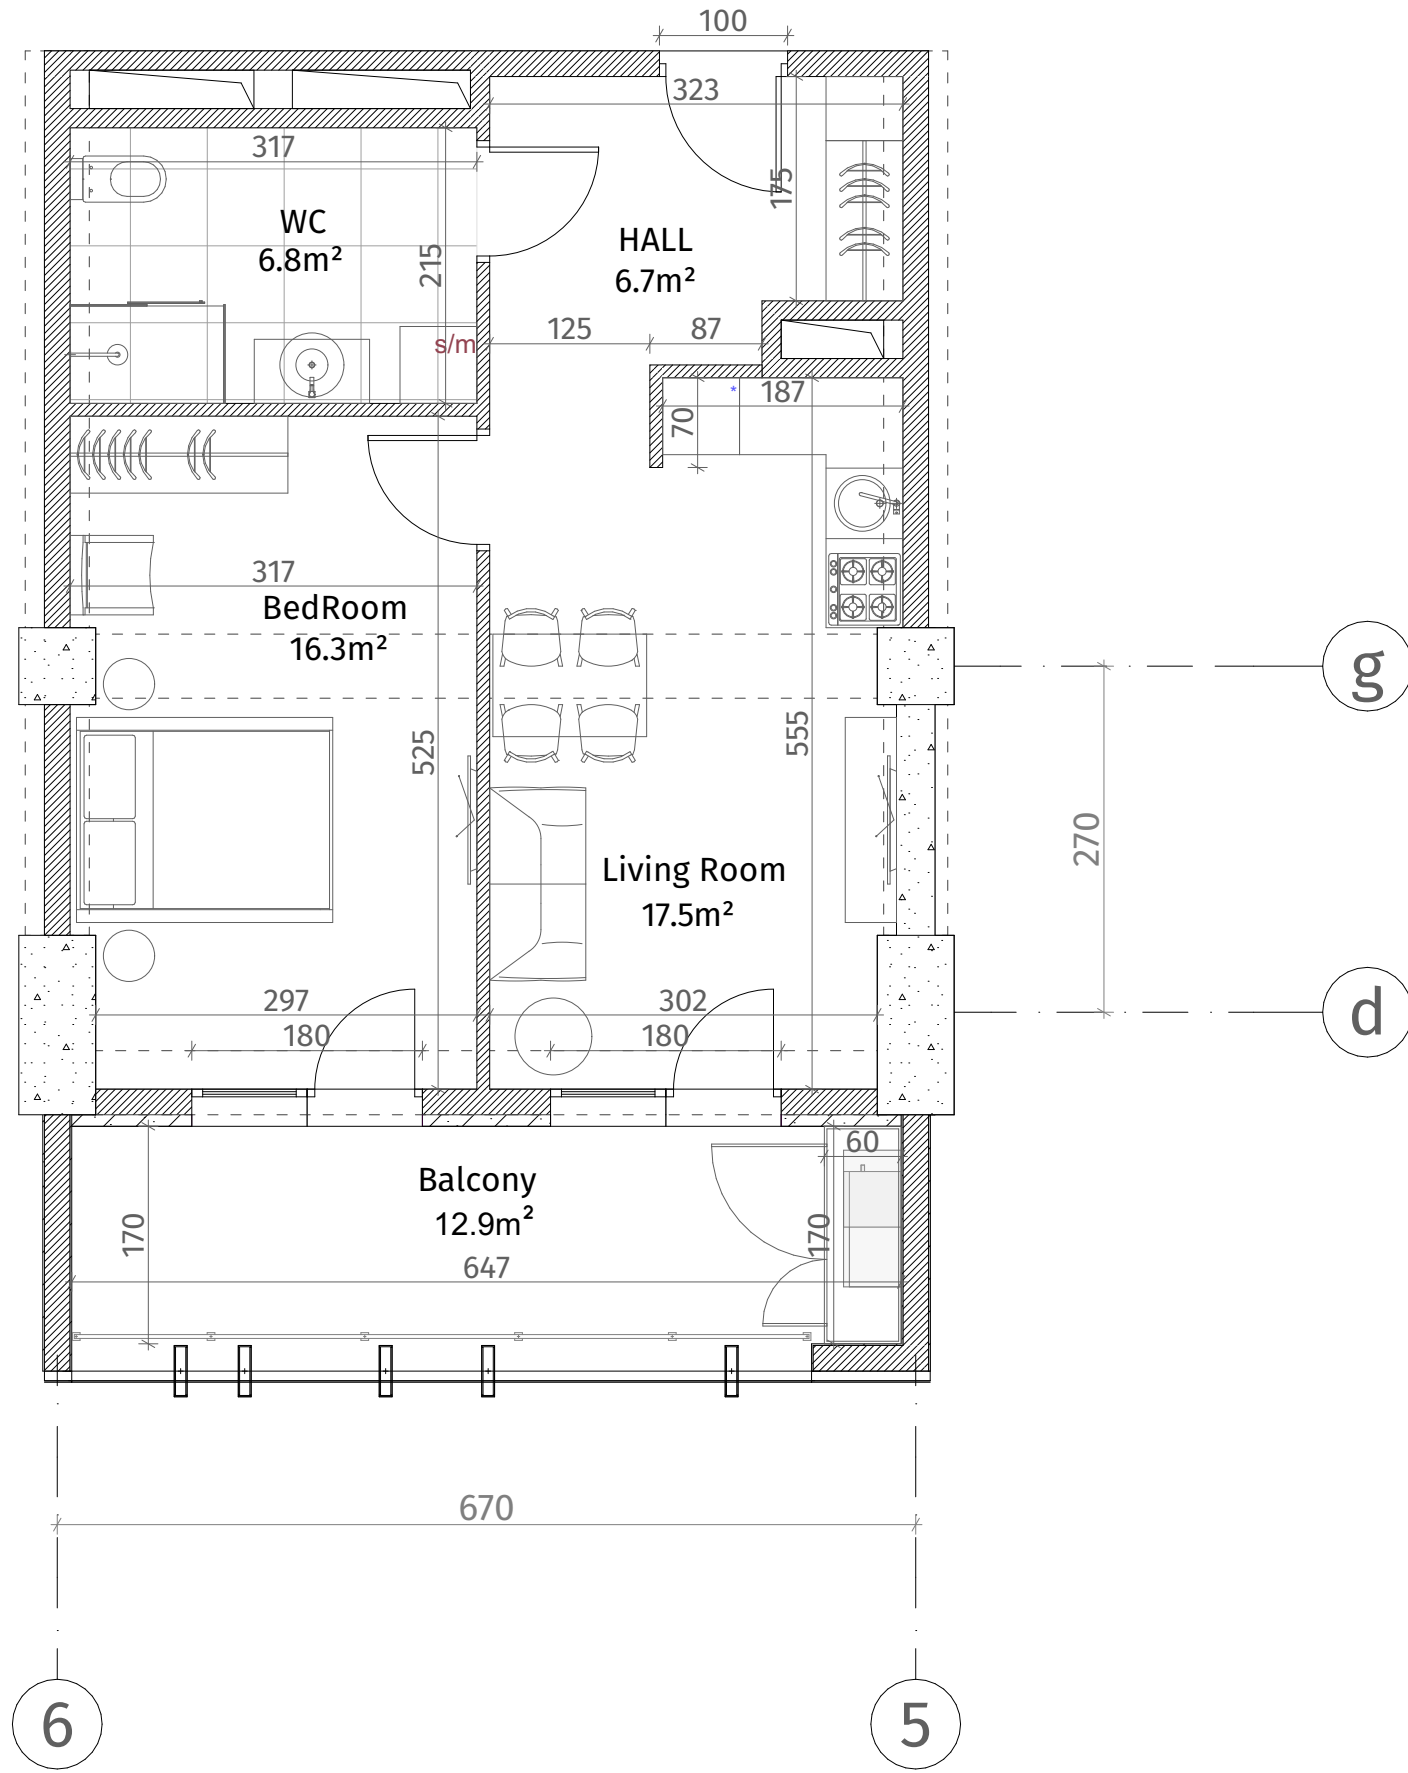

ქსელიანი	
	კონკრეტული (პოლ, დიფრაგმა)
	ბლოკის კედელი (100-150-200 მმ)
	რიგული (500-500 მმ)
	გამათანებელი
	თავიერ-მუხარ ფილა
	დაკრებილი პანელი
ფარის სიმაღლე	
მოჭიმული იატაკიდან ზედა: 2.85 მ.	
მოჭიმული იატაკიდან რიგულამდე: 2.55 მ.	