


თეთრი
კვანძი

ისანი პარკი
ბლოკი B
სართული 4
ბინა #22
49.2+12.9=62.1

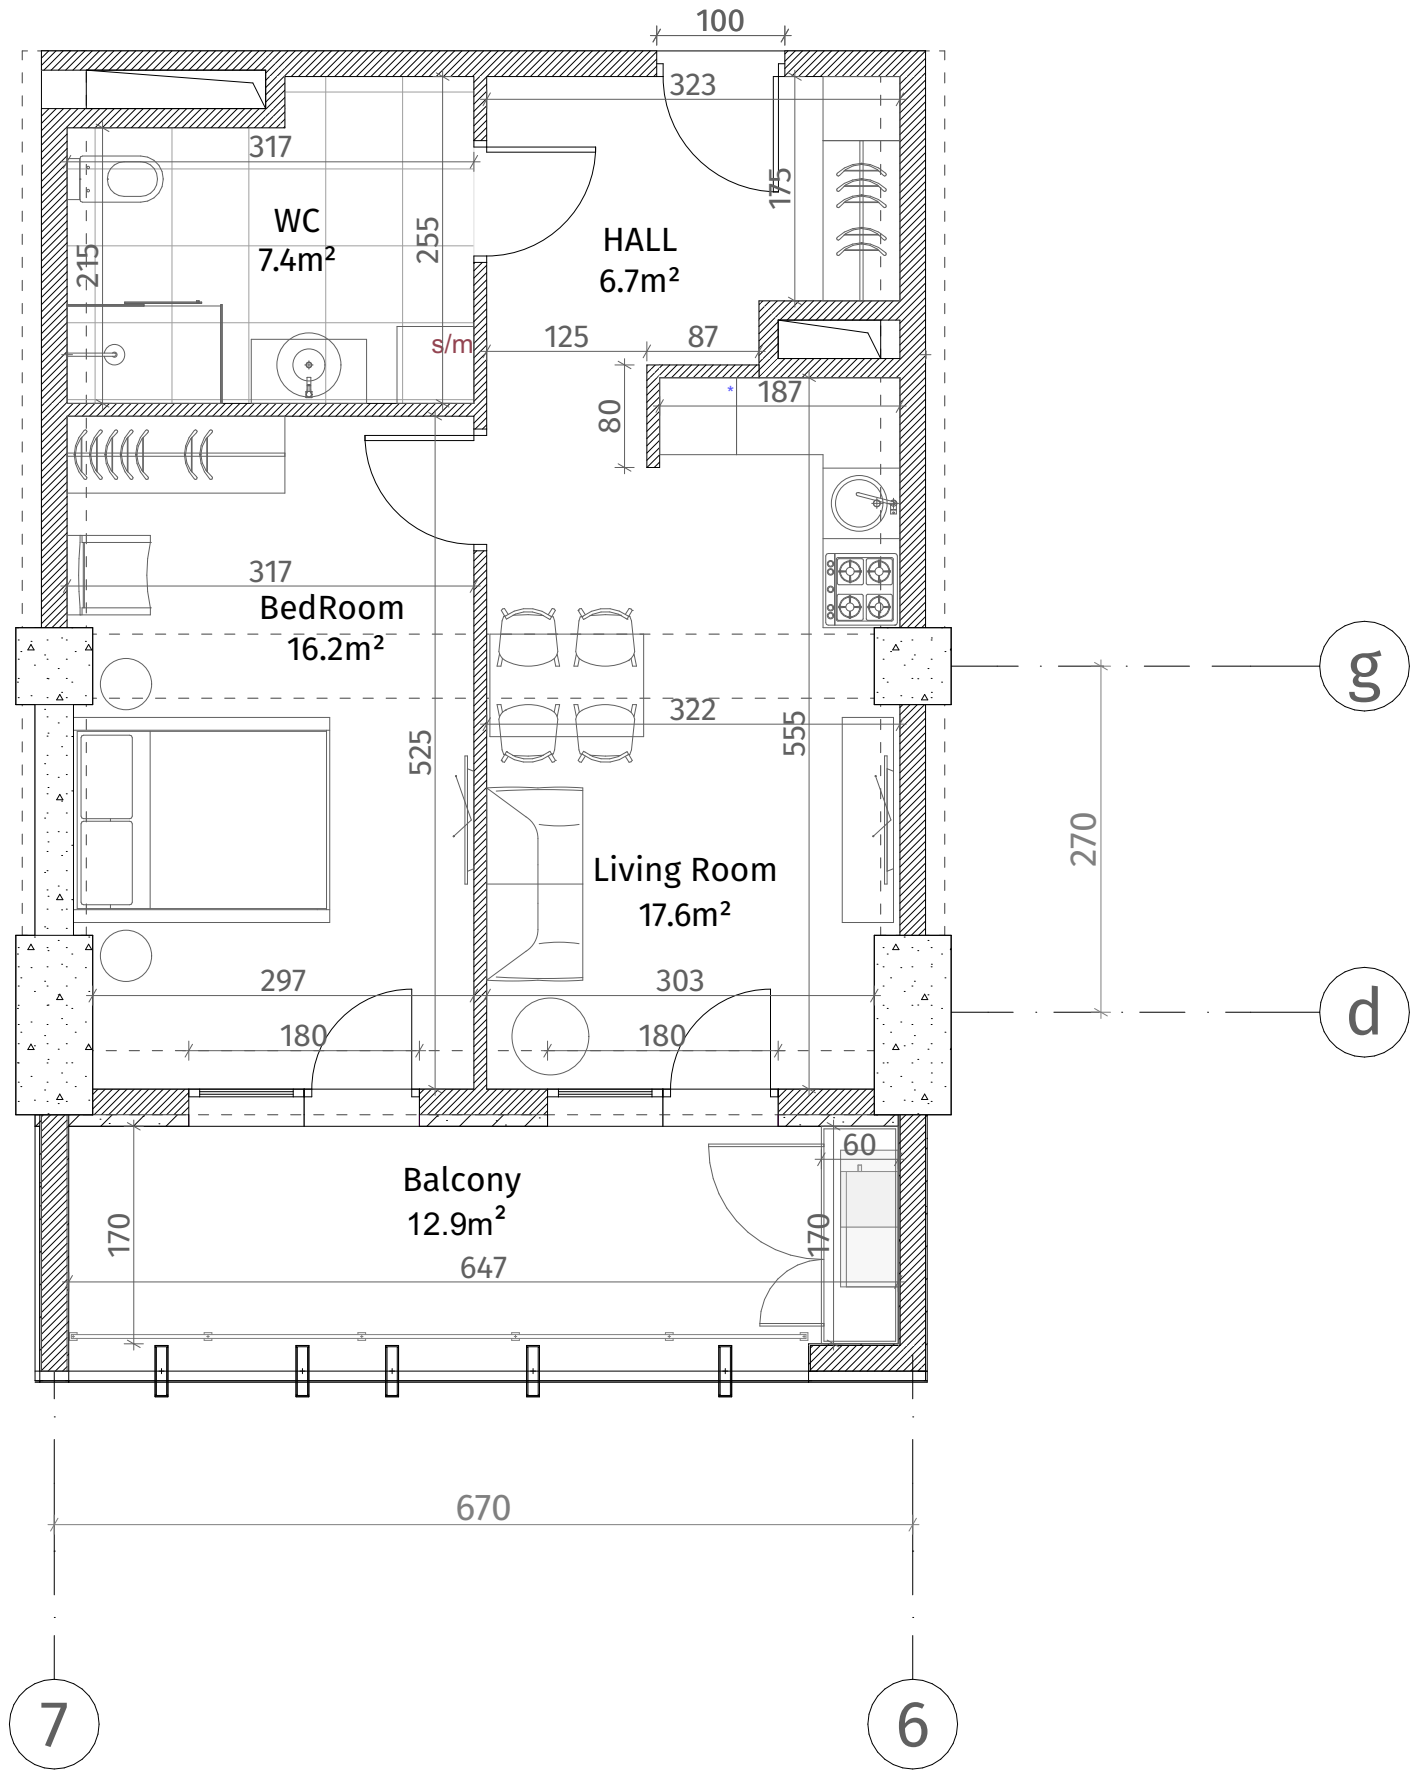

ქსელიანი	
	კონკრეტული (პოლსა, დიფრაგა)
	ბლოკის კედელი (100-150-200 მმ)
	რიგელი (500-500 მმ)
	გამბის აღმნიშვნელი
	თავიერ-გუჯარ ფილა
	დაკრებილი პანელი
ფარის სიმაღლე	
მოჭიმული იატაკიდან ჭარბად: 2.85 მ.	
მოჭიმული იატაკიდან რიგულად: 2.55 მ.	

