




**თეთრი
კვანძები**

ისანი პარკი

ბლოკი B
სართული 4

ბინა #23
48.6+12.9=61.5

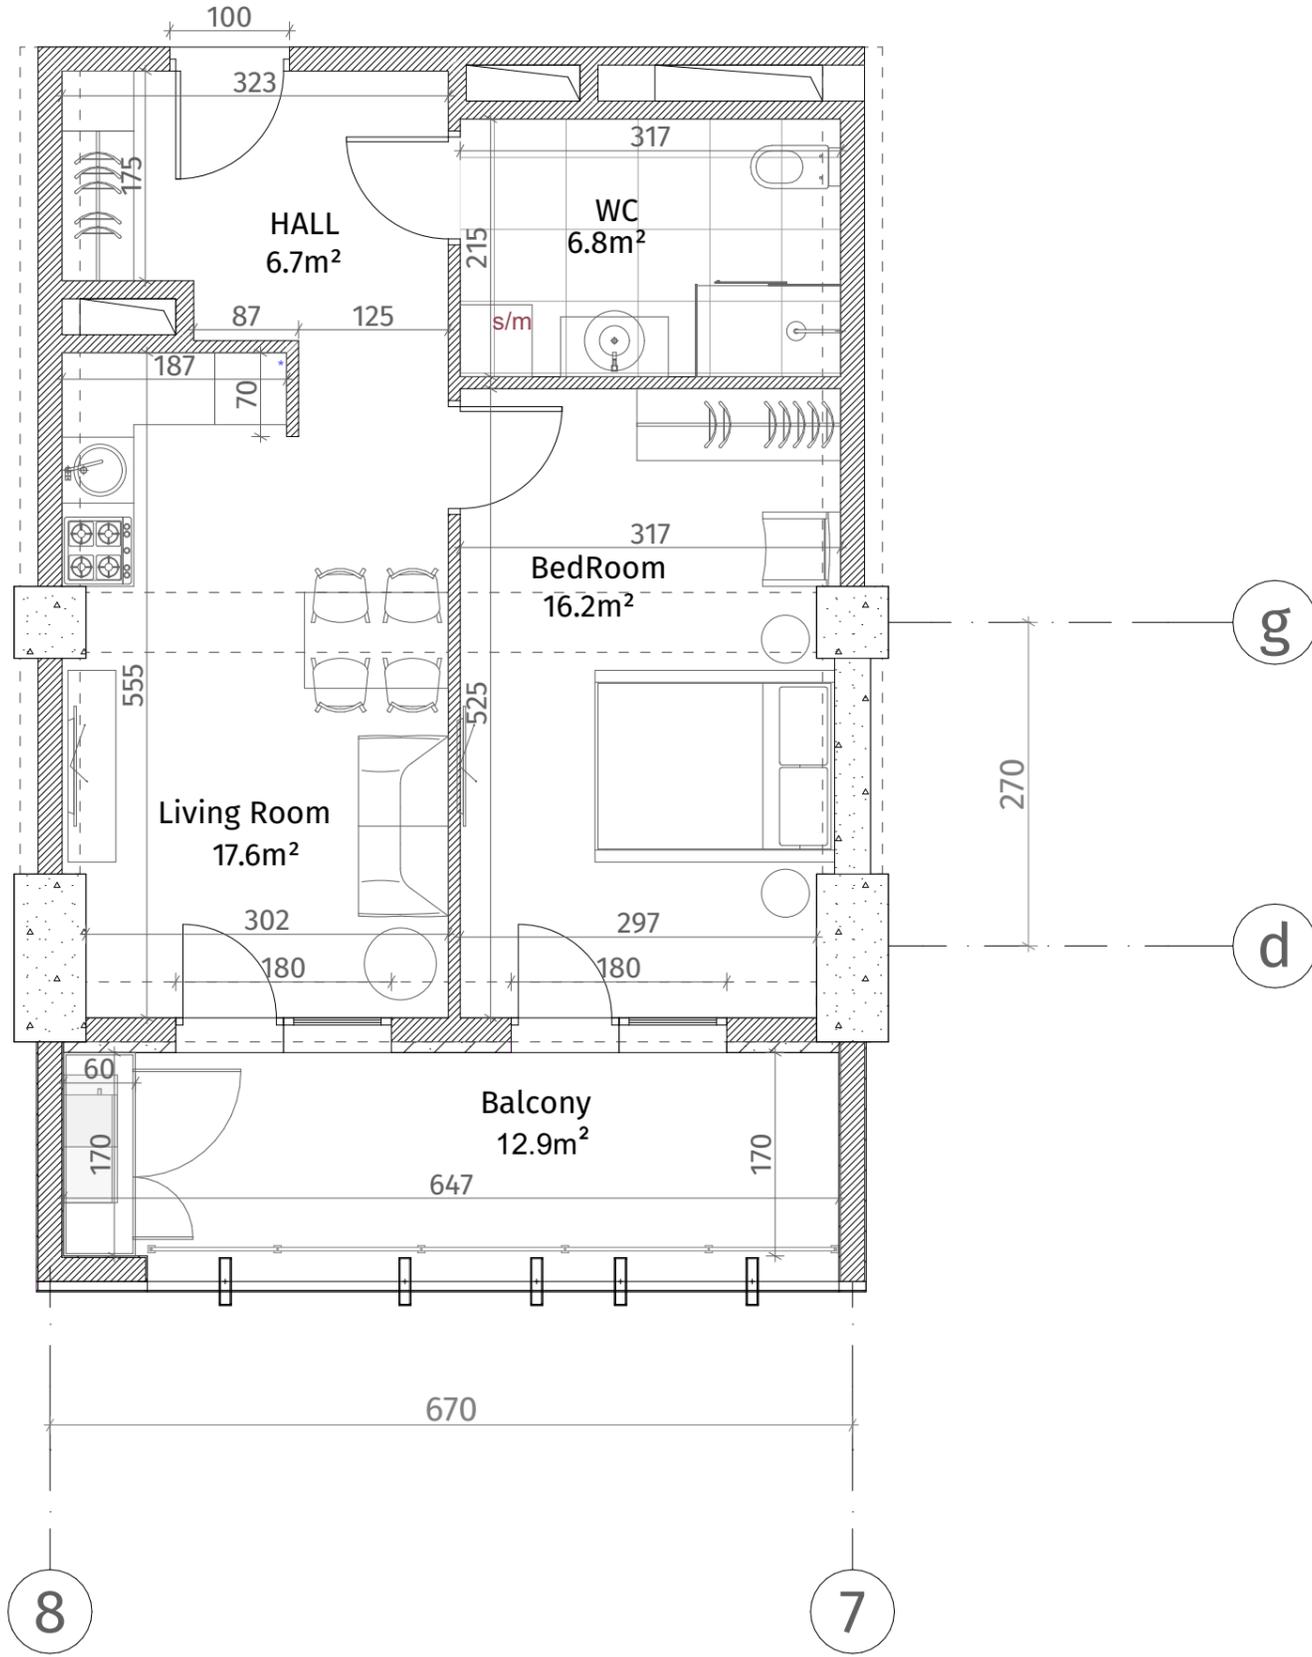

ექსპლიკაცია	
	კონკრეტონი (კოლონა, ღიაფრაგვა)
	ბლოკის ჯაჭალი (100-150-200 მმ)
	რიგული (500-500 მმ)
	გასბის ალმინიუმისფენი
	თაბაშირ-მუყაოს ფილა
	ლაკონატიული ჰანალი
ჯარის სიმაღლე	
მოჭიმული იატაკიდან ჰარამდე: 2.85 მ.	
მოჭიმული იატაკიდან რიგულამდე: 2.55 მ.	

