




**თეთრი
კვანძი**

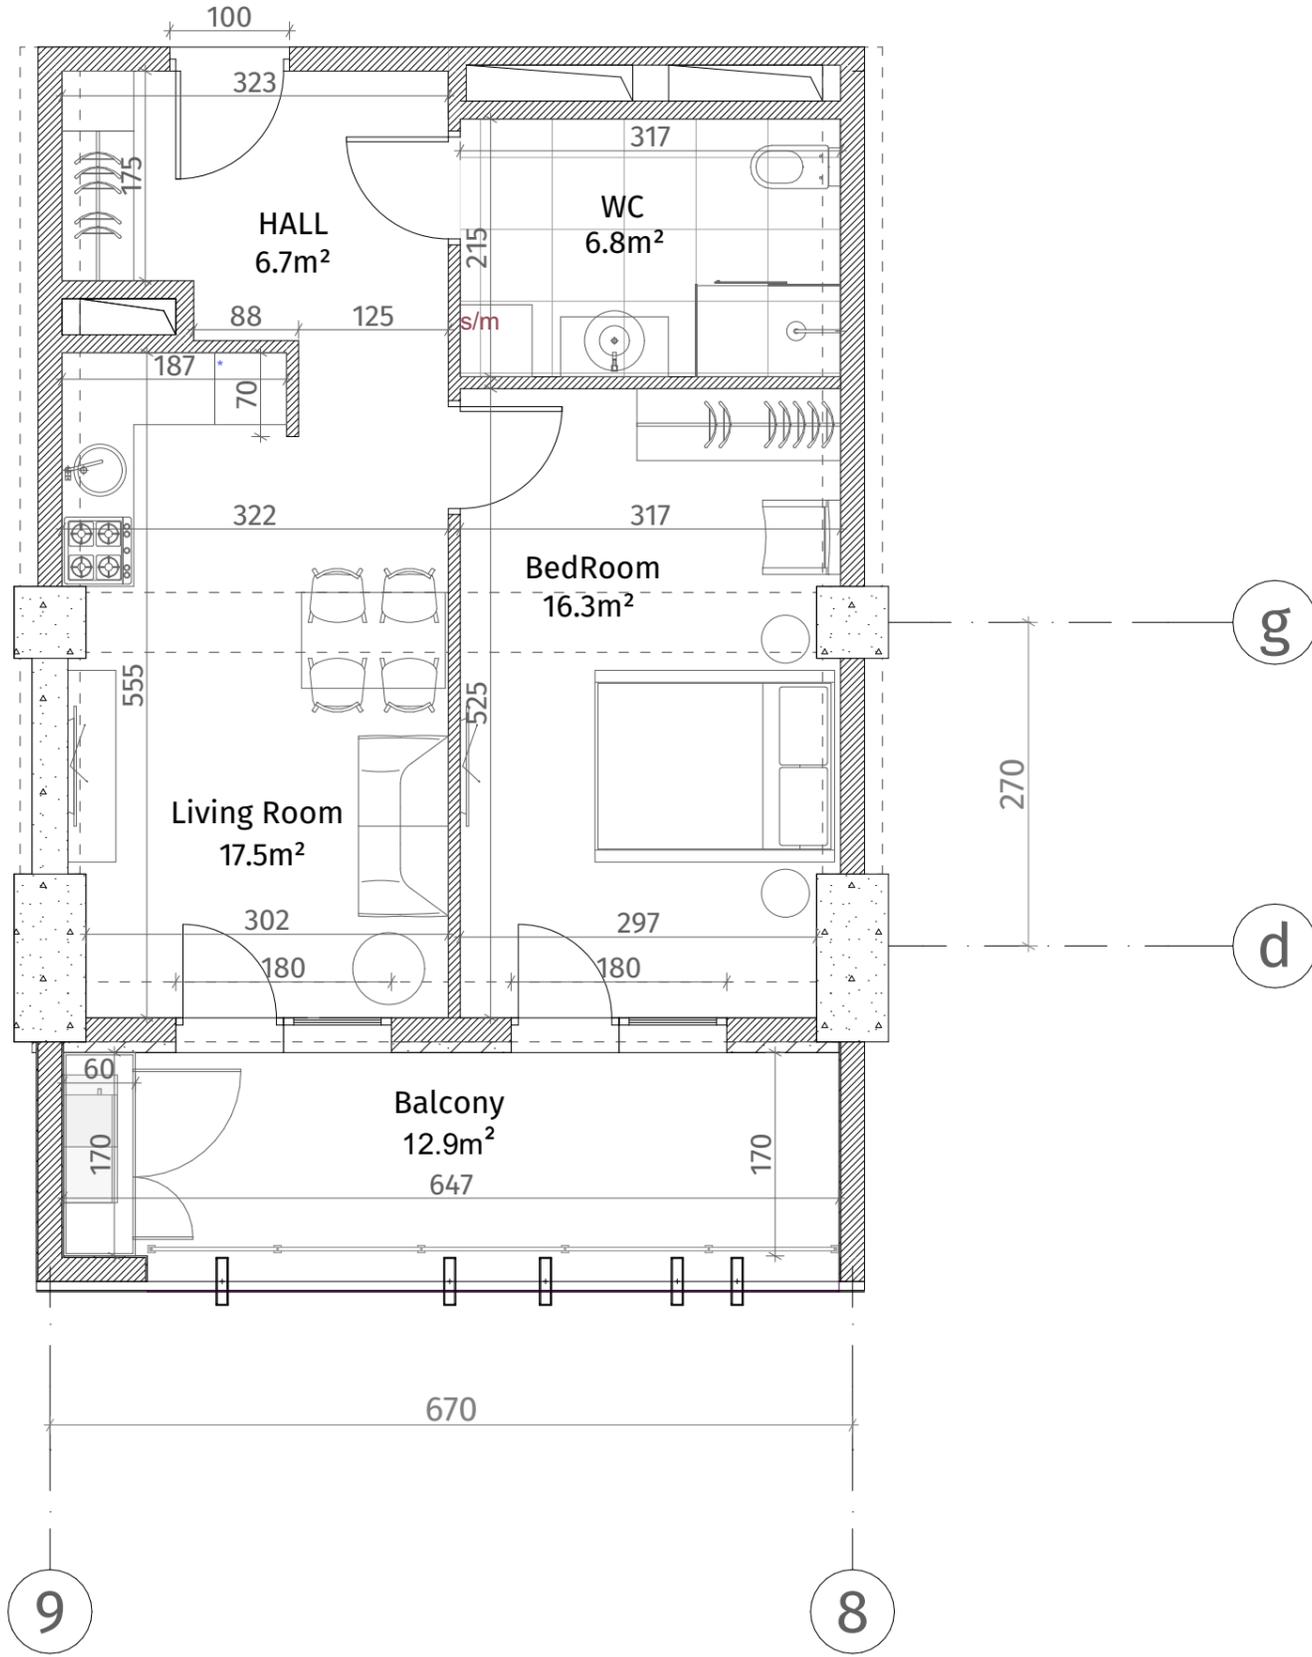

ისანი პარკი
ბლოკი B
სართული 4
ბინა #24
48.6+12.9=61.5

ექსპლიკაცია	
	რკინა-ბეტონი (კოლონა, ღიაფრაგვა)
	ბლოკის ჯედალი (100-150-200 მმ)
	რიგული (500-500 მმ)
	გახტის აღმნიშვნელი
	თაბაშირ-მუყაოს ფილა
	დაკორაბილი ჰაელი
ჯარის სიმაღლე	
მოჭიმული იატაკიდან ჰარამდე: 2.85 მ.	
მოჭიმული იატაკიდან რიგულამდე: 2.55 მ.	

