




**თეთრი
კვანძი**

ისანი პარკი

ბლოკი B
სართული 4

ბინა #26
48.5+12.9=61.4

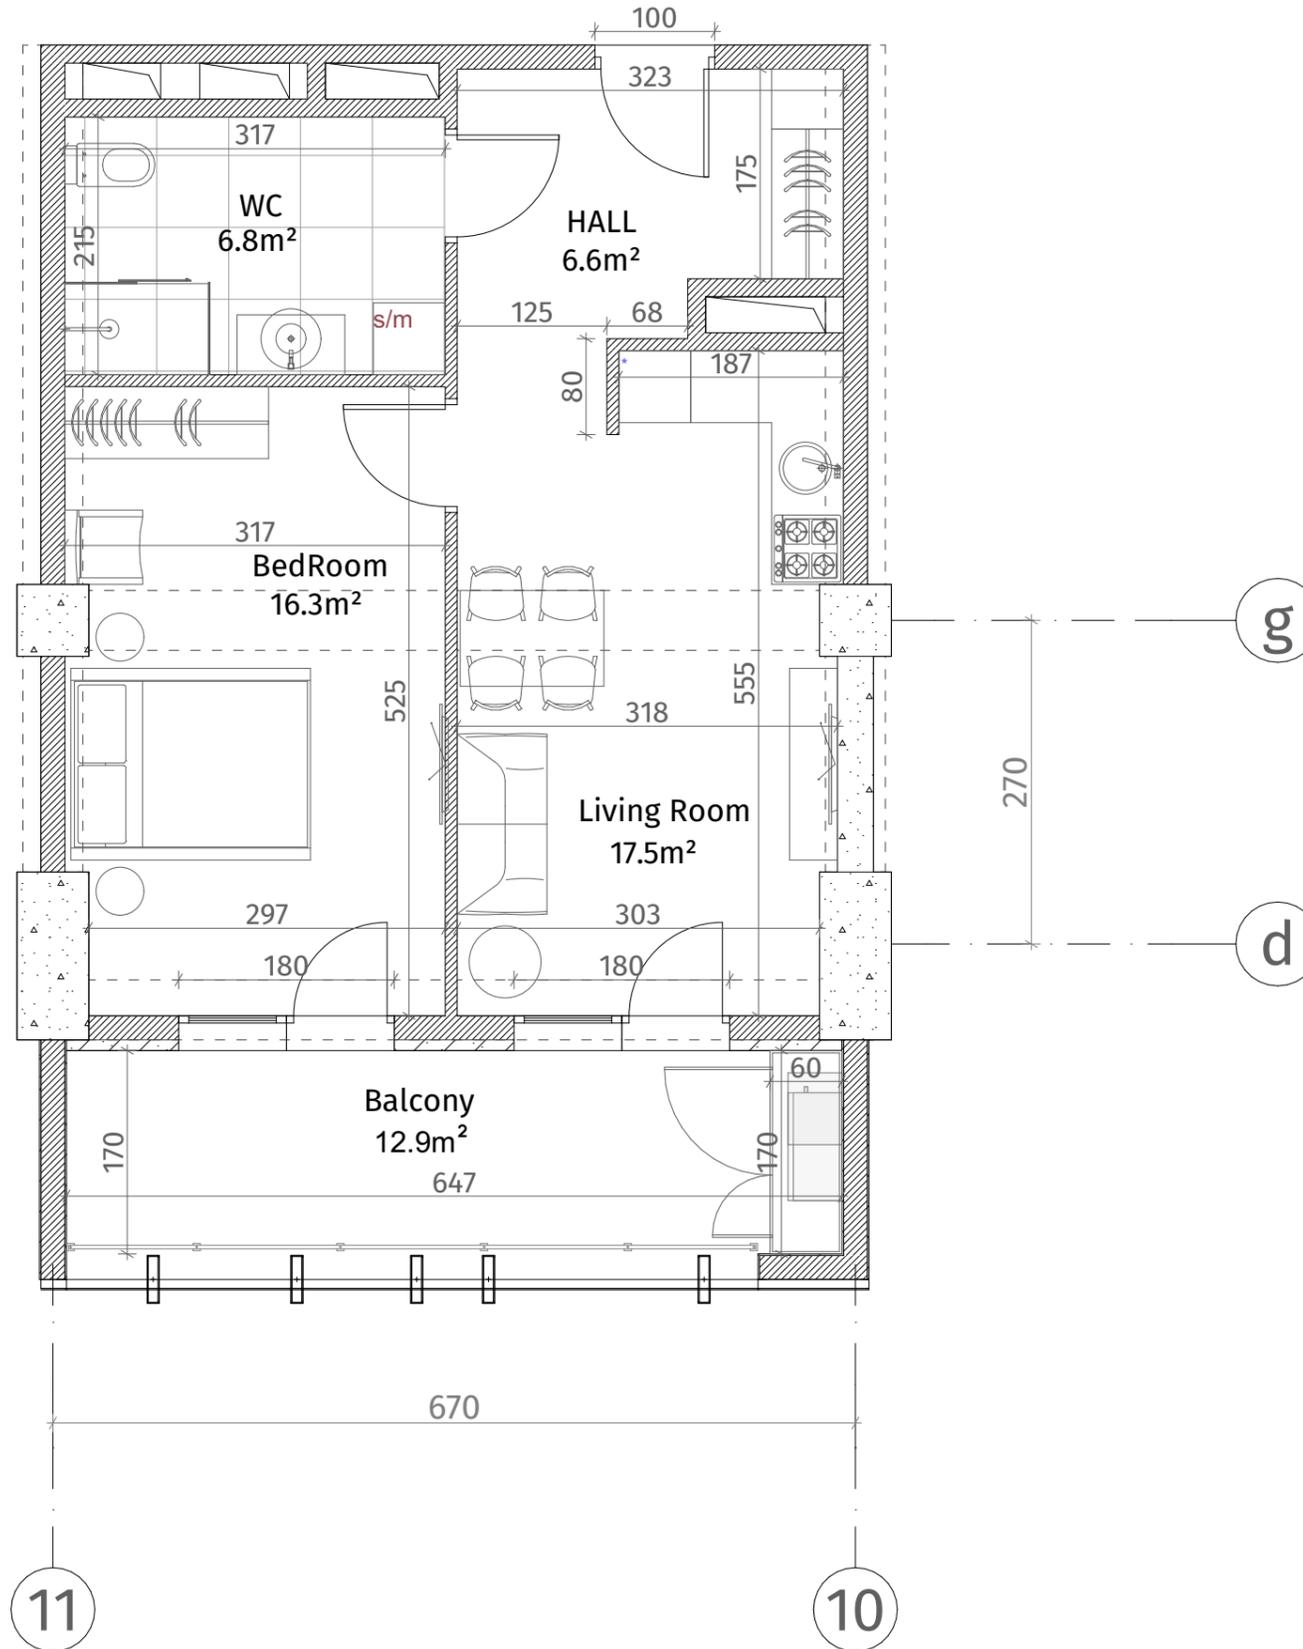

ექსპლიკაცია	
	კონკრეტონი (კოლონა, ღივარაგვა)
	ბლოკის ჯაჭული (100-150-200 მმ)
	რიგული (500-500 მმ)
	გახტის აღმნიშვნელი
	თაბაშირ-მუყაოს ფილა
	ლაკონატიული ჰაელი
ჯარის სიმბოლო	
მოჭიმული იატაკიდან ჰარამდე: 2.85 მ.	
მოჭიმული იატაკიდან რიგულამდე: 2.55 მ.	

