


**თეთრი
კვანახი**

ისანი პარკი

ბლოკი B
სართული 4

ბინა #27
68.5+13.8=82.3

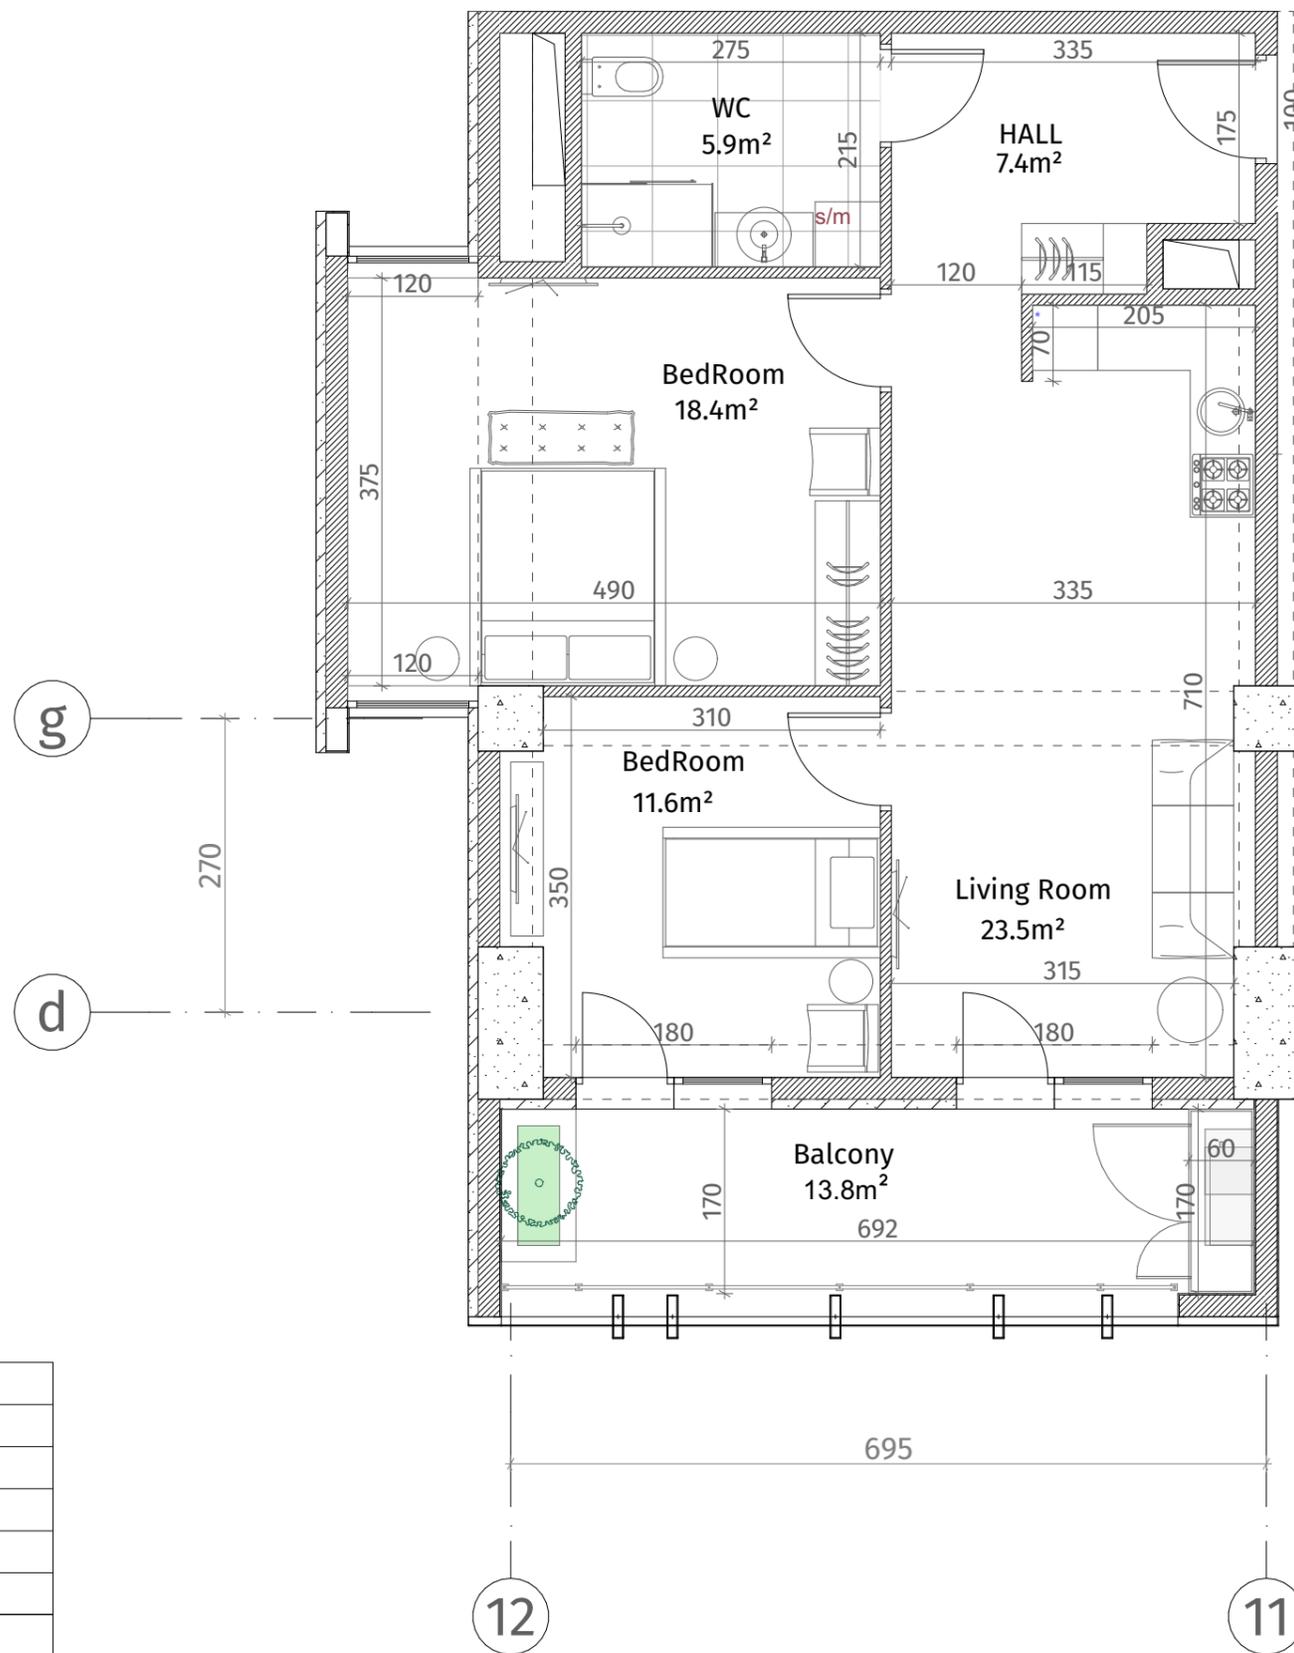

ექსპლიკაცია	
	რკინა-ბეტონი (კოლონა, ღიაფრაგმა)
	ბლოკის ჯაღალი (100-150-200 მმ)
	რიგული (500-500 მმ)
	შახტის აღმნიშვნელი
	თაბაშირ-მუყაოს ფილა
	ღაჯორაბიული პანელი
ჯარის სიმაღლა	
მოჭიმული იატაკიდან ჯარამდე: 2.85 მ.	
მოჭიმული იატაკიდან რიგულამდე: 2.55 მ.	

