


თეთრი
კვანძი

ისანი პარკი

ბლოკი B
სართული 5

ბინა #35
48.2+12.9=61.1

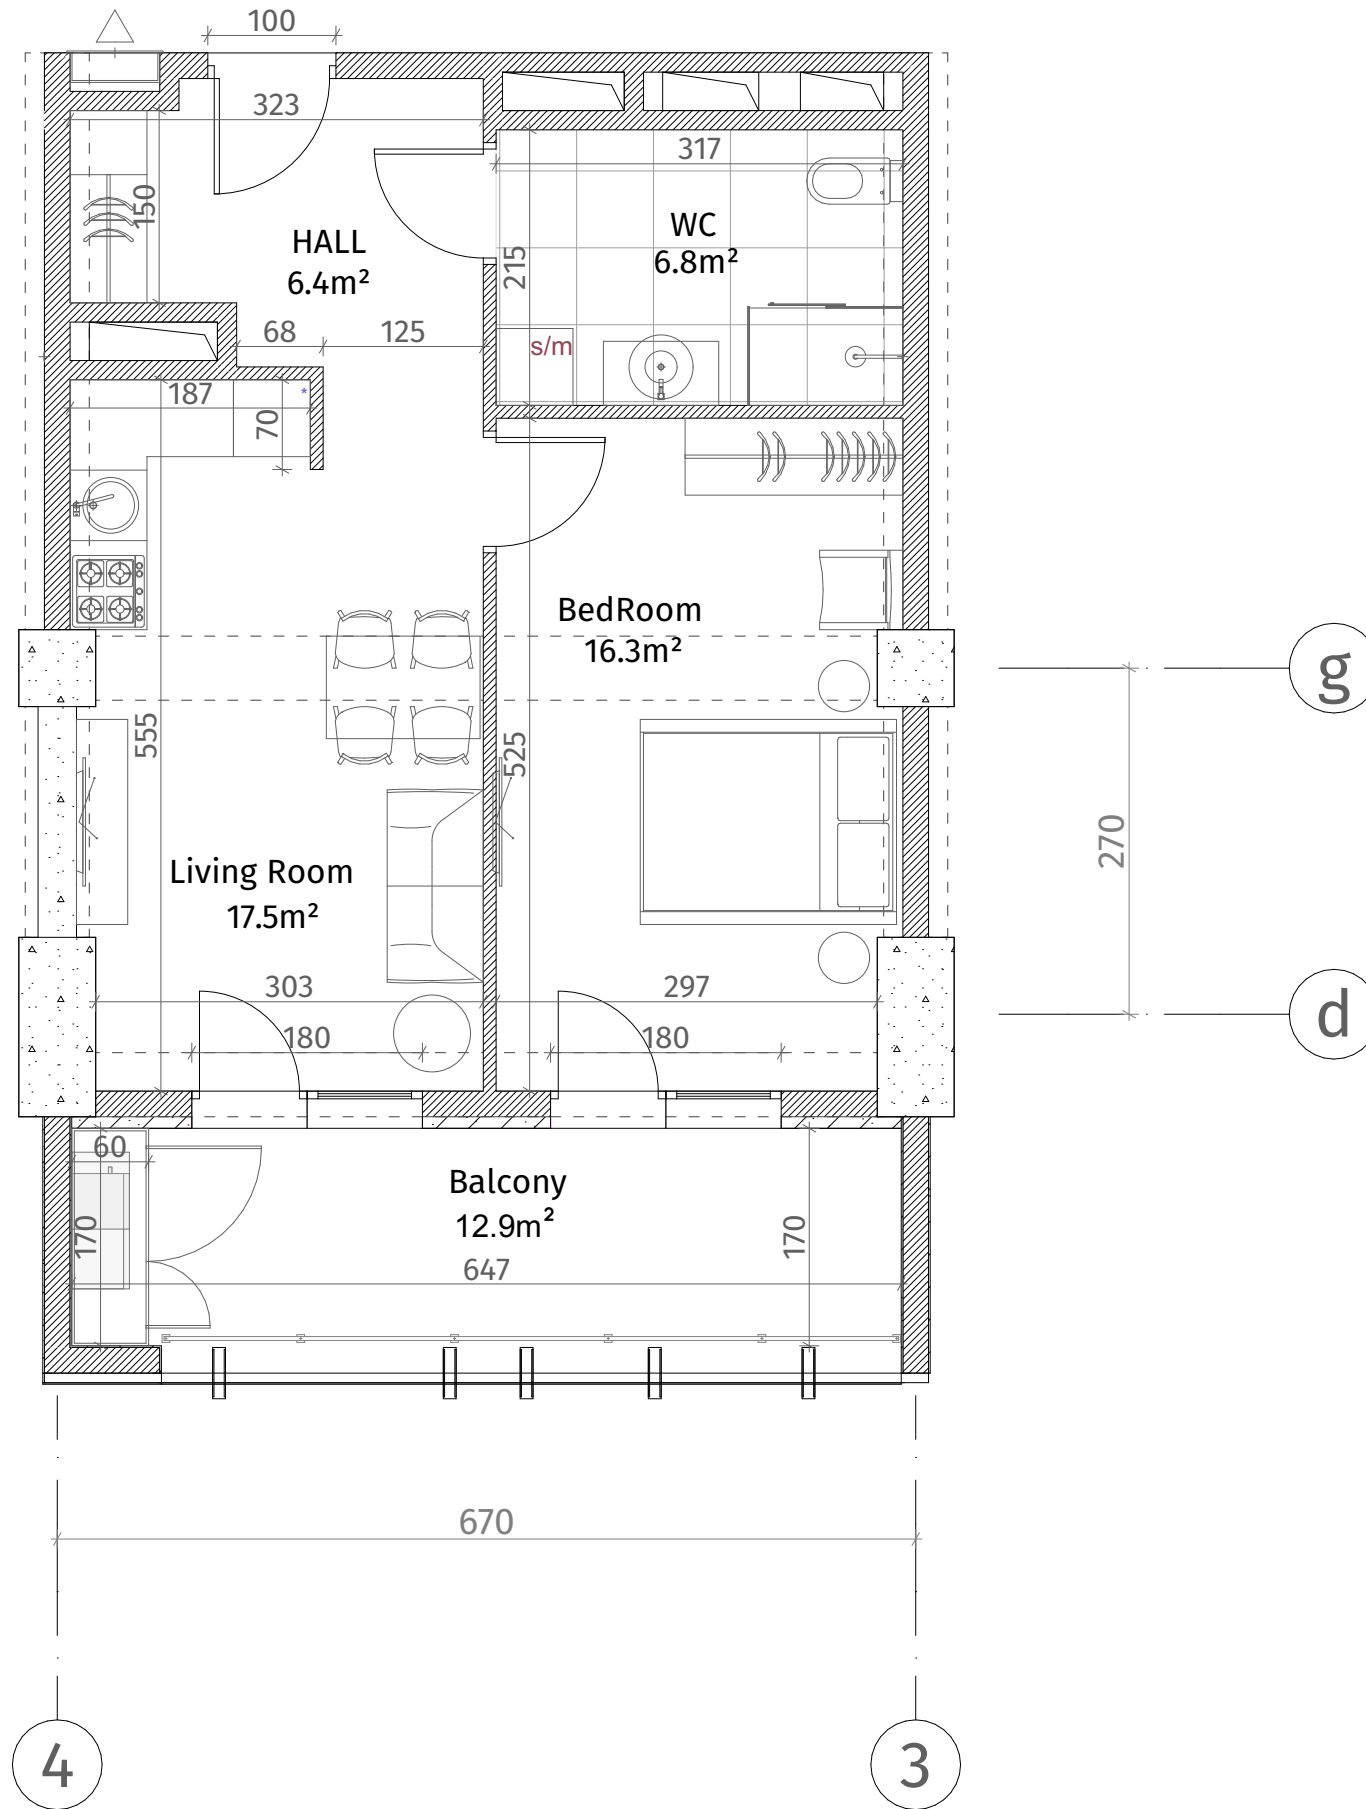

ქსკლიჩაგია	
	რკინა-ბეტონი (კოლონა, ღიფრაგვა)
	ბლოკის ჯაჭალი (100-150-200 მმ)
	რიგელი (500-500 მმ)
	გასბის აღმნიშვნელი
	თაბაშირ-გუჟოს ფილა
	ლაპორაბიული პანელი
ჯარის სიმაღლე	
მოჭიმული იატაკიდან ჯარამდე: 2.85 მ.	
მოჭიმული იატაკიდან რიგულამდე: 2.55 მ.	

