


თეთრი
კვანძი

ქსელიანი	
	კონკრეტის (სვეტები, კედლები)
	ბლოკის კედელი (100-150-200 მმ)
	კიბრის (500-500 მმ)
	საბურთის აღნიშვნა
	თავიერ-ფარის ფრეზა
	ფარის ფრეზა
ფარის სივრცე	
მოჭიმული იატაკიდან ფარამდე: 2.85 მ.	
მოჭიმული იატაკიდან კიბრამდე: 2.55 მ.	

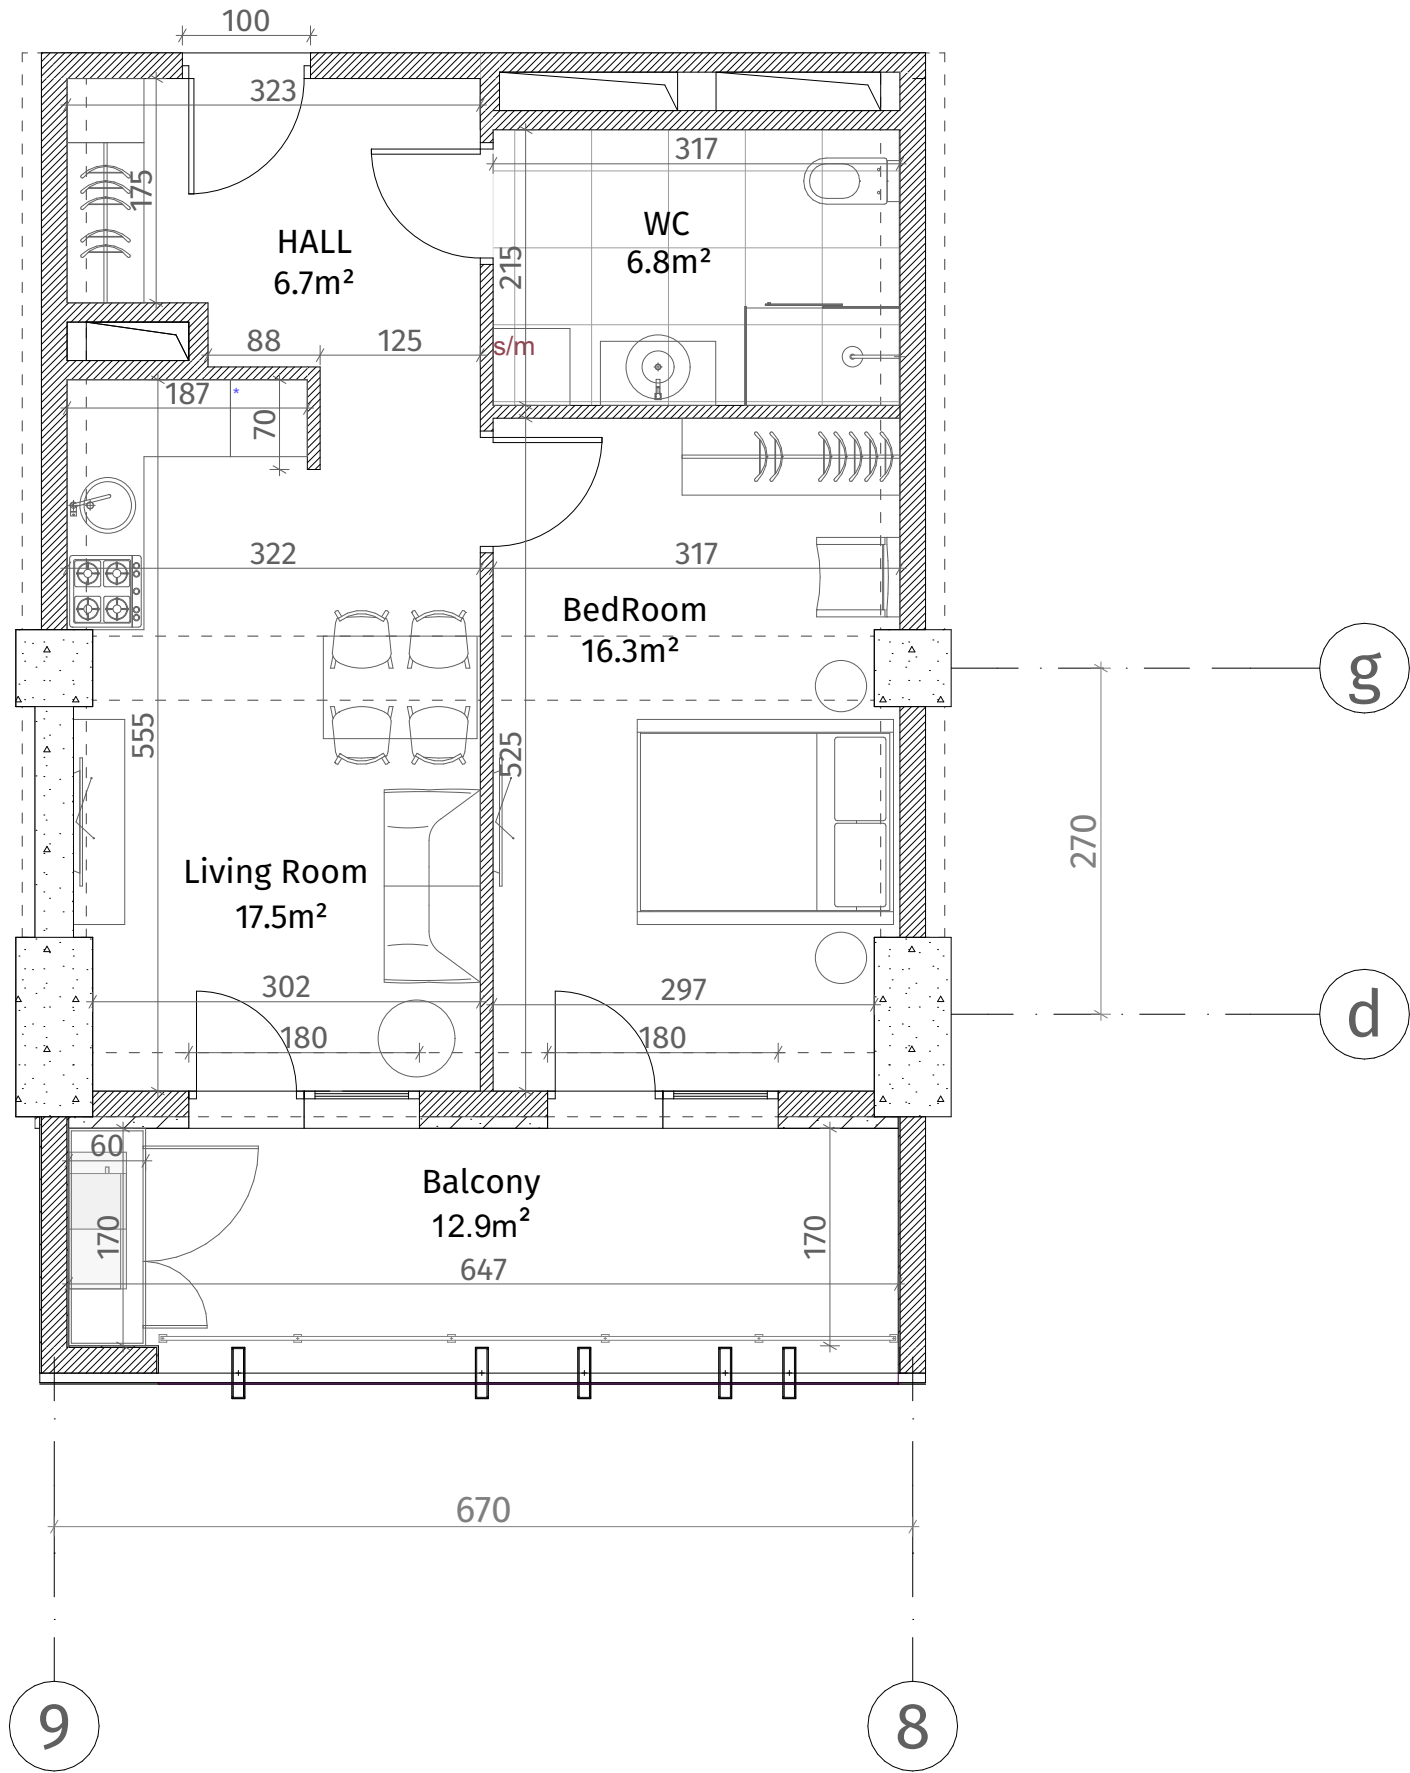

ისანი პარკი
ბლოკი B
სართული 5
ბინა #40
48.6+12.9=61.5

