




**თეთრი
კვანძი**

ისანი პარკი

ბლოკი B
სართული 5

ბინა #41
48.5+12.9=61.4

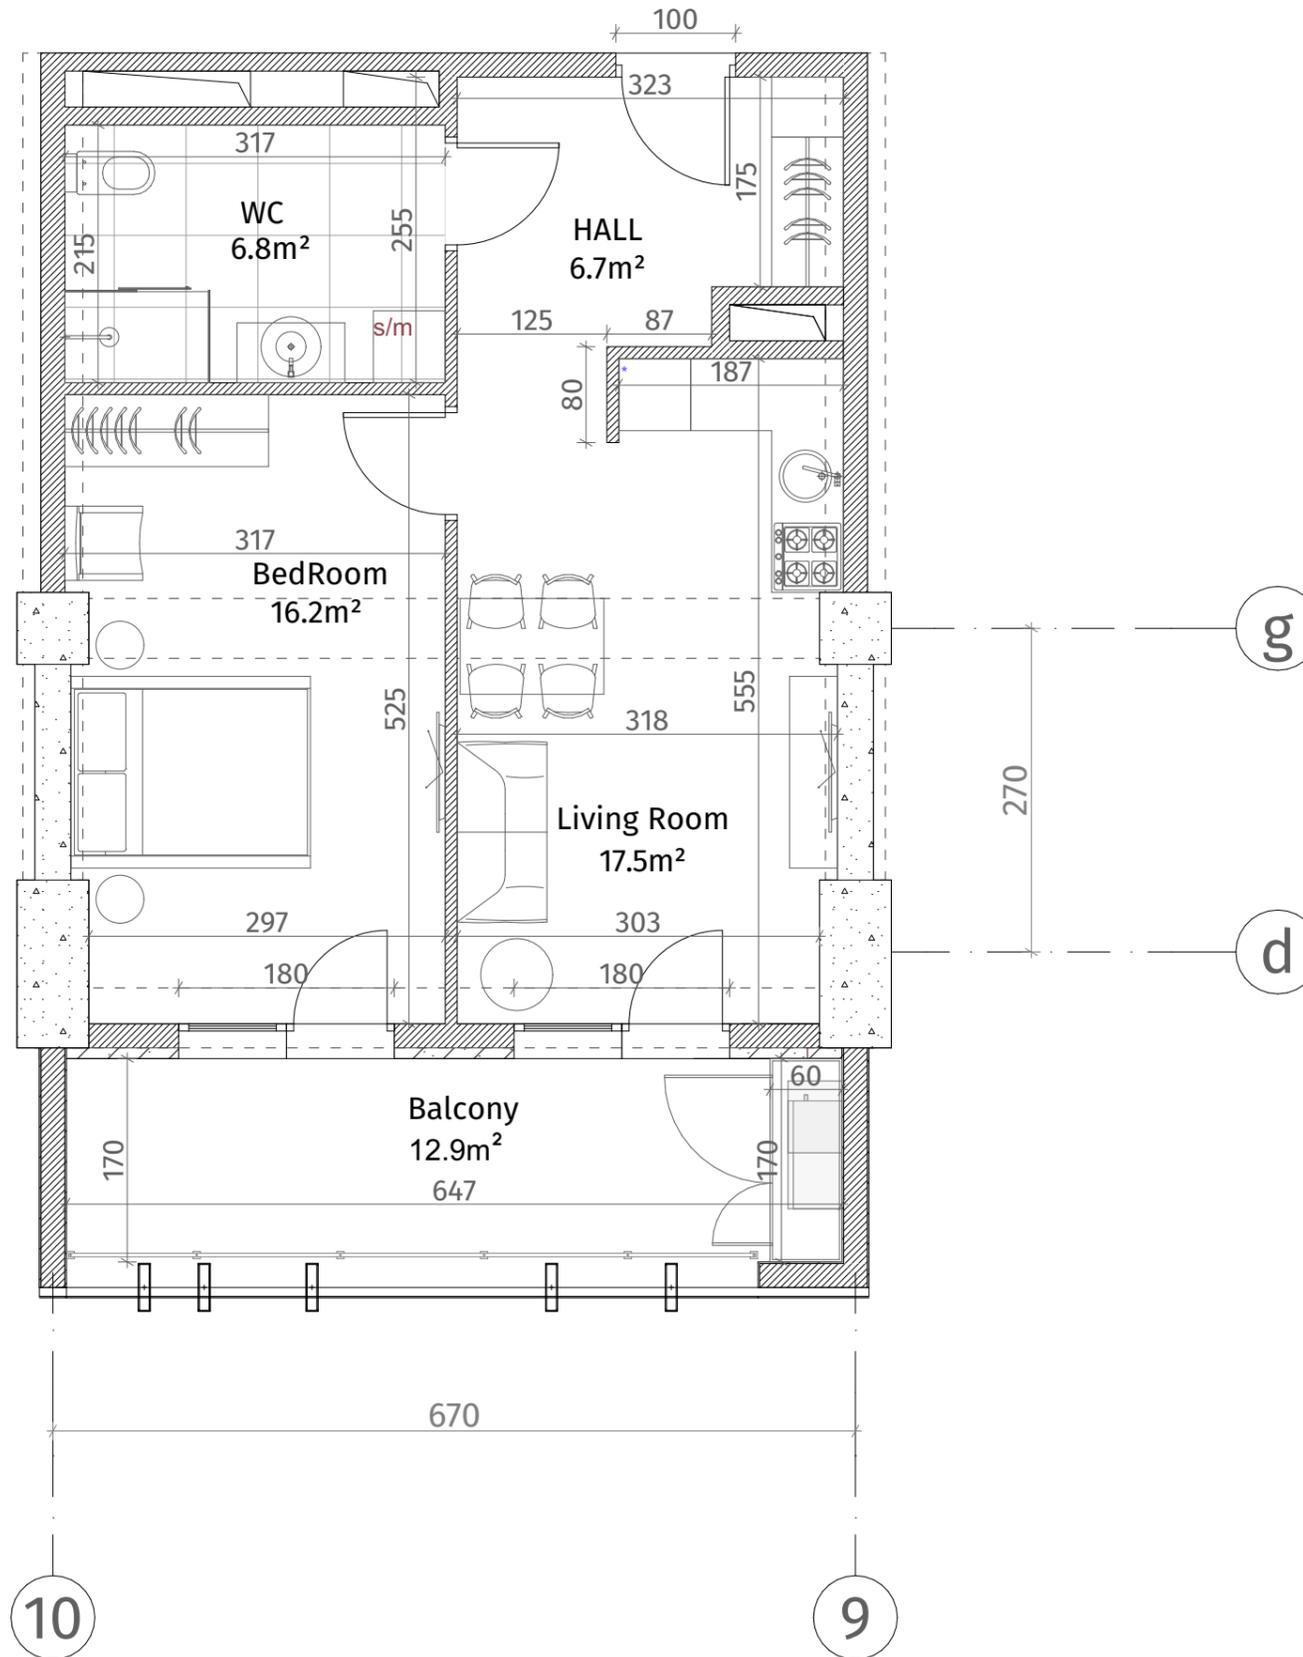

| ექსპლიკაცია | |
|---------------------------------------|--------------------------------|
| | კონკრეტონი (კოლონა, ღიფრაგვა) |
| | ბლოკის ჯაჭული (100-150-200 მმ) |
| | რიგული (500-500 მმ) |
| | ფანჯრის აღნიშვნა |
| | თაბაშირ-მუყაოს ფილა |
| | ღაჯორაბიული ჰანელი |
| ჯარის სიმაღლე | |
| მოჭიმული იატაკიდან ჰარამდე: 2.85 მ. | |
| მოჭიმული იატაკიდან რიგულამდე: 2.55 მ. | |

