


თეთრი  
კვანძი

ისანი პარკი

ბლოკი B  
სართული 5

ბინა #44  
 $100.4+23.5=123.9$

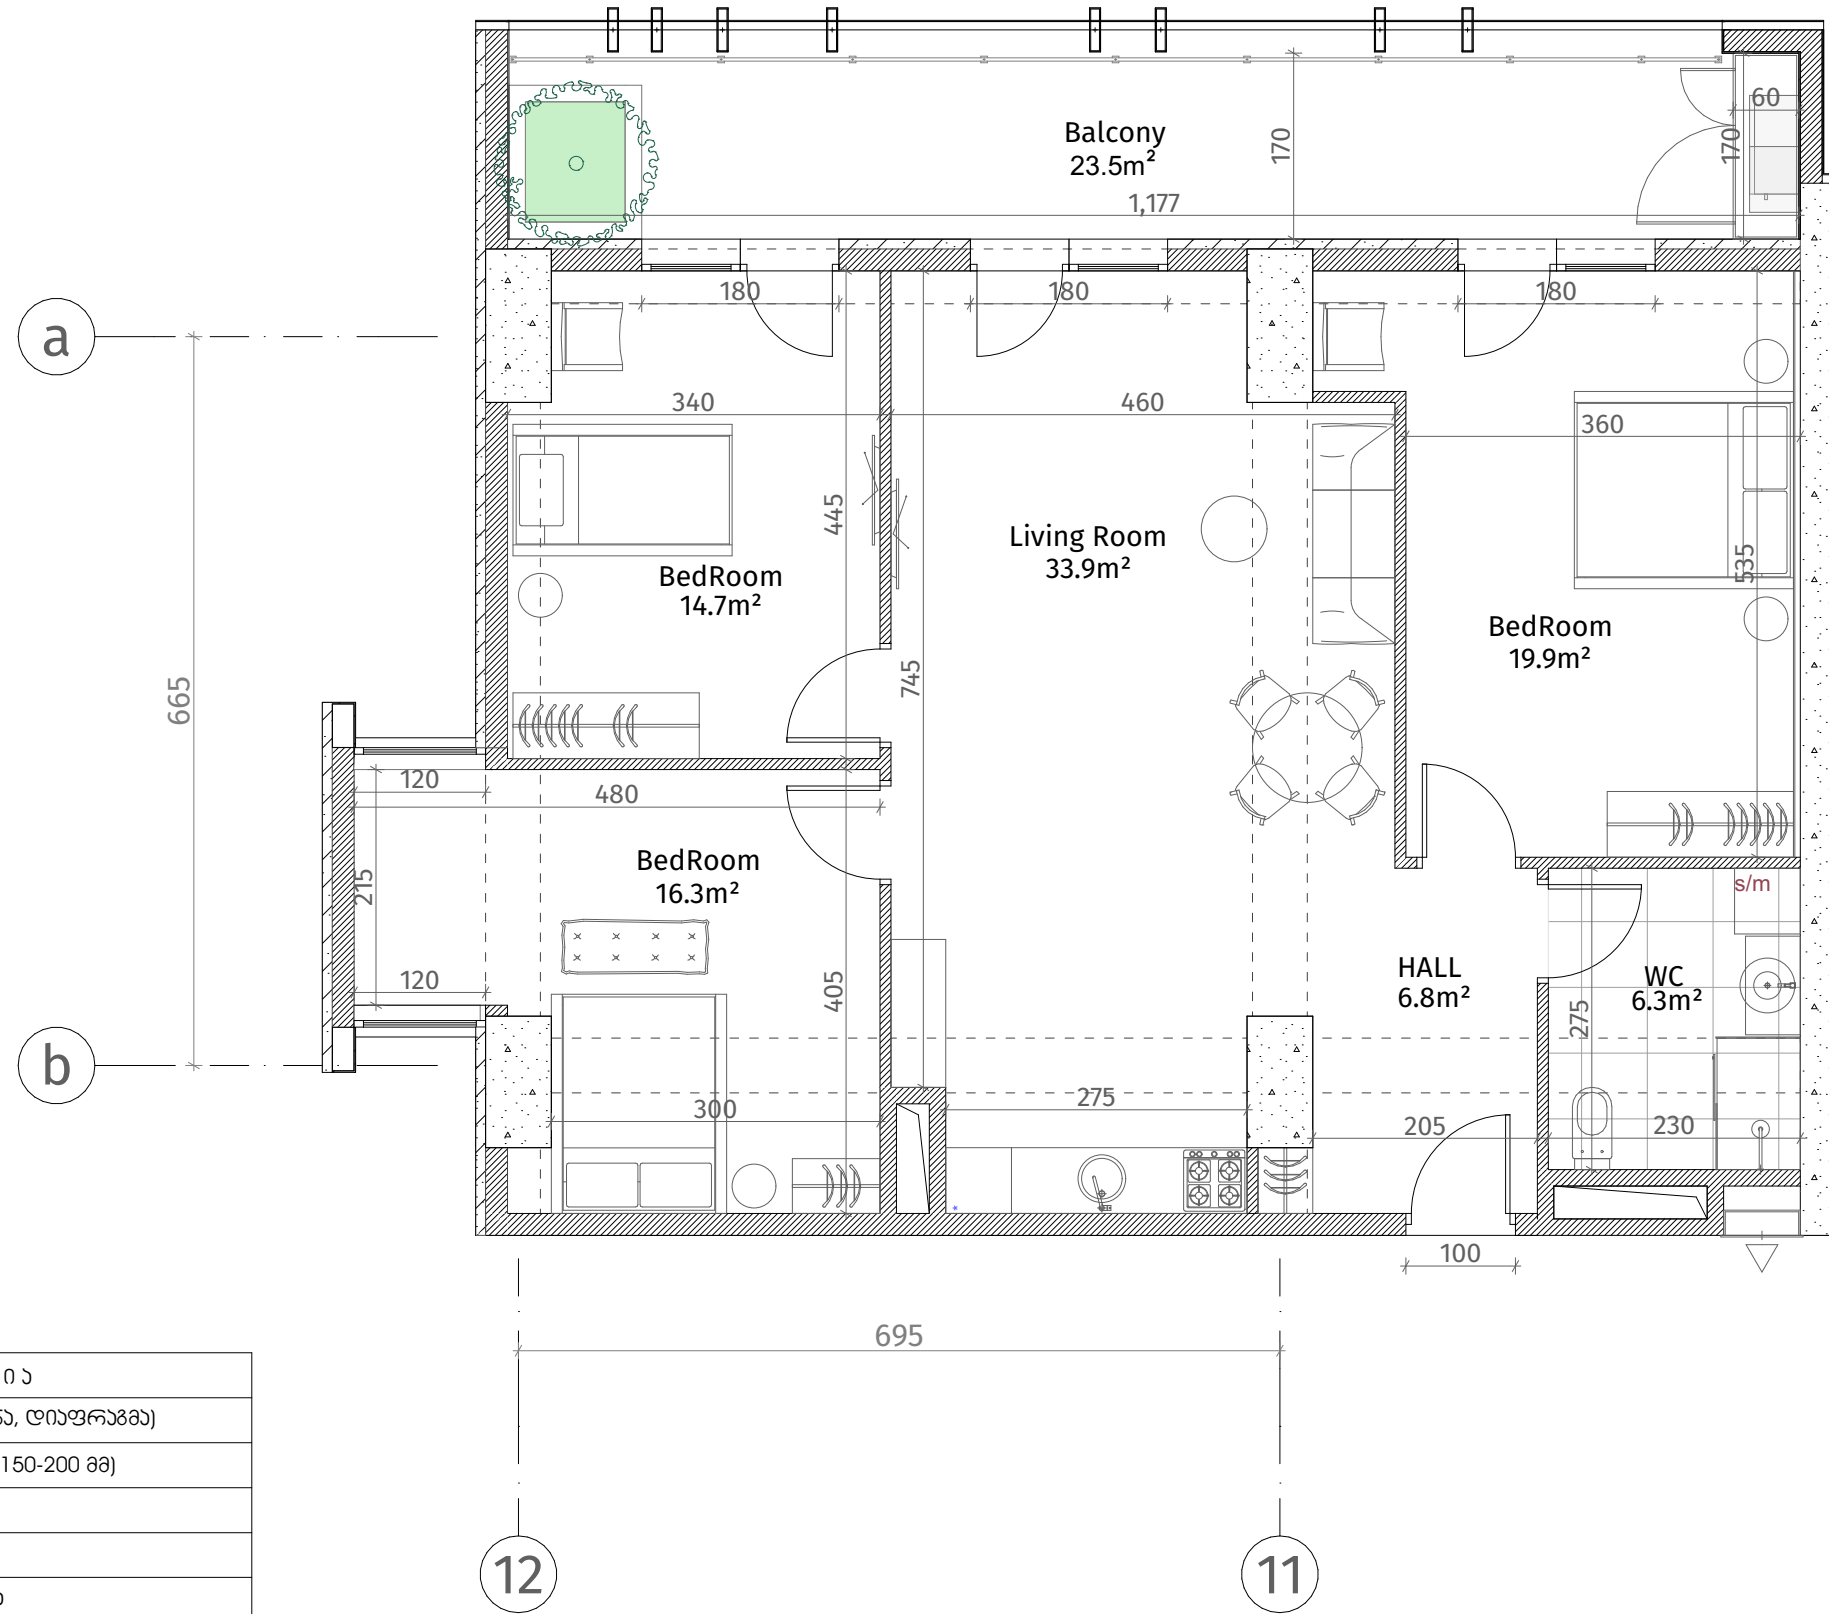

| ქსკლნა                                |                                 |
|---------------------------------------|---------------------------------|
|                                       | რკინა-ბეტონი (კოლონა, დიფრაგმა) |
|                                       | ბლოკის კედელი (100-150-200 მმ)  |
|                                       | რიგული (500-500 მმ)             |
|                                       | გახრის აღმნიშვნელი              |
|                                       | თაბაშირ-მუყაოს ფილა             |
|                                       | დაკორაბილი პანელი               |
| ჭარის სიმაღლე                         |                                 |
| მოჭიმული იატაკიდან ჭარამდე: 2.85 მ.   |                                 |
| მოჭიმული იატაკიდან რიგელამდე: 2.55 მ. |                                 |

