


**თეთრი
კვანძები**

ისანი პარკი

ბლოკი B
სართული 6

ბინა #49
100.4+23.5=123.9

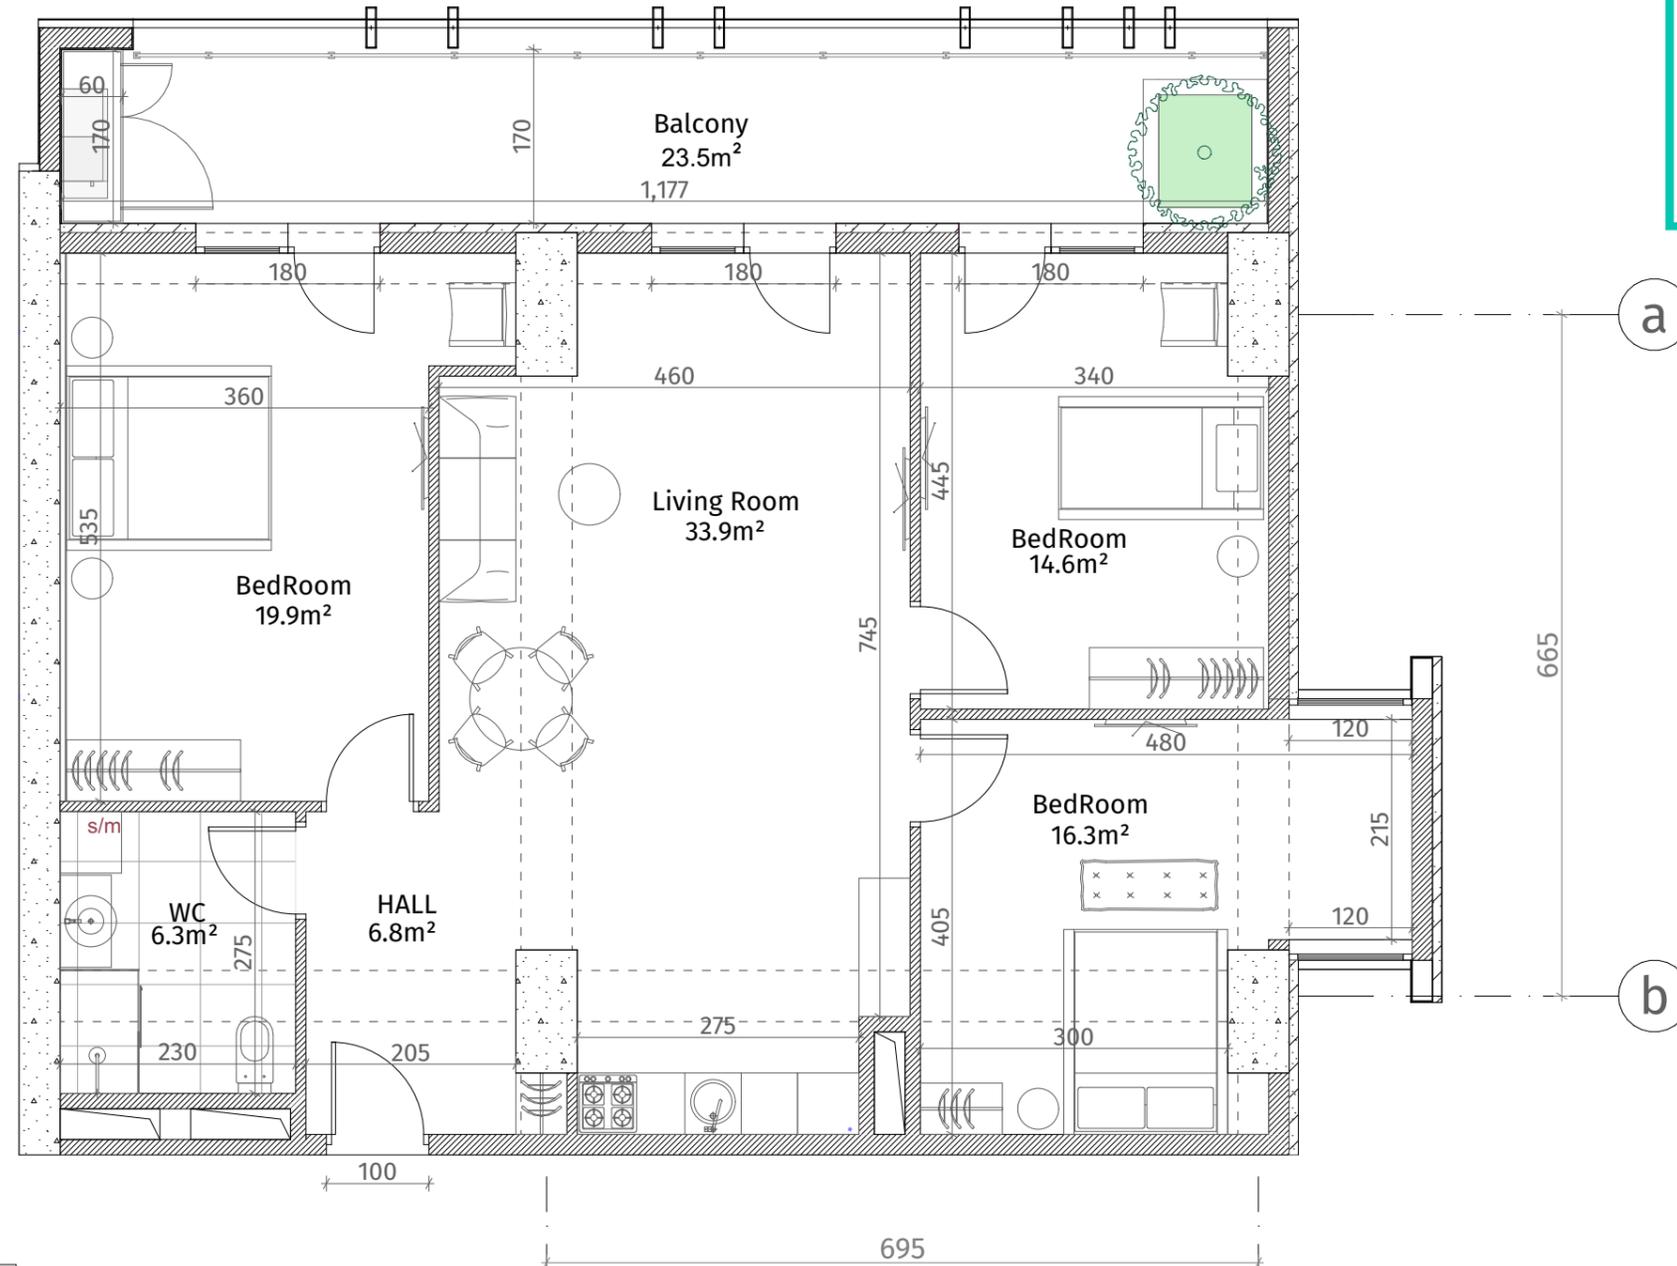

ქსკლინაჲცია	
	რკინა-ბეტონი (კოლონა, დიაფრაგმა)
	ბლოკის კედელი (100-150-200 მმ)
	რიგული (500-500 მმ)
	ფსონის აღმნიშვნელი
	თაბაშირ-მუჲაოს ფილა
	დეკორატიული პანელი
ჲარის სიმაღლე	
მოჲიბული იბაჲიდან ჲარამდე: 2.85 მ.	
მოჲიბული იბაჲიდან რიგულამდე: 2.55 მ.	

