


თეთრი
კვანძი

ისანი პარკი

ბლოკი B
სართული 6

ბინა #51
48.2+12.9=61.1

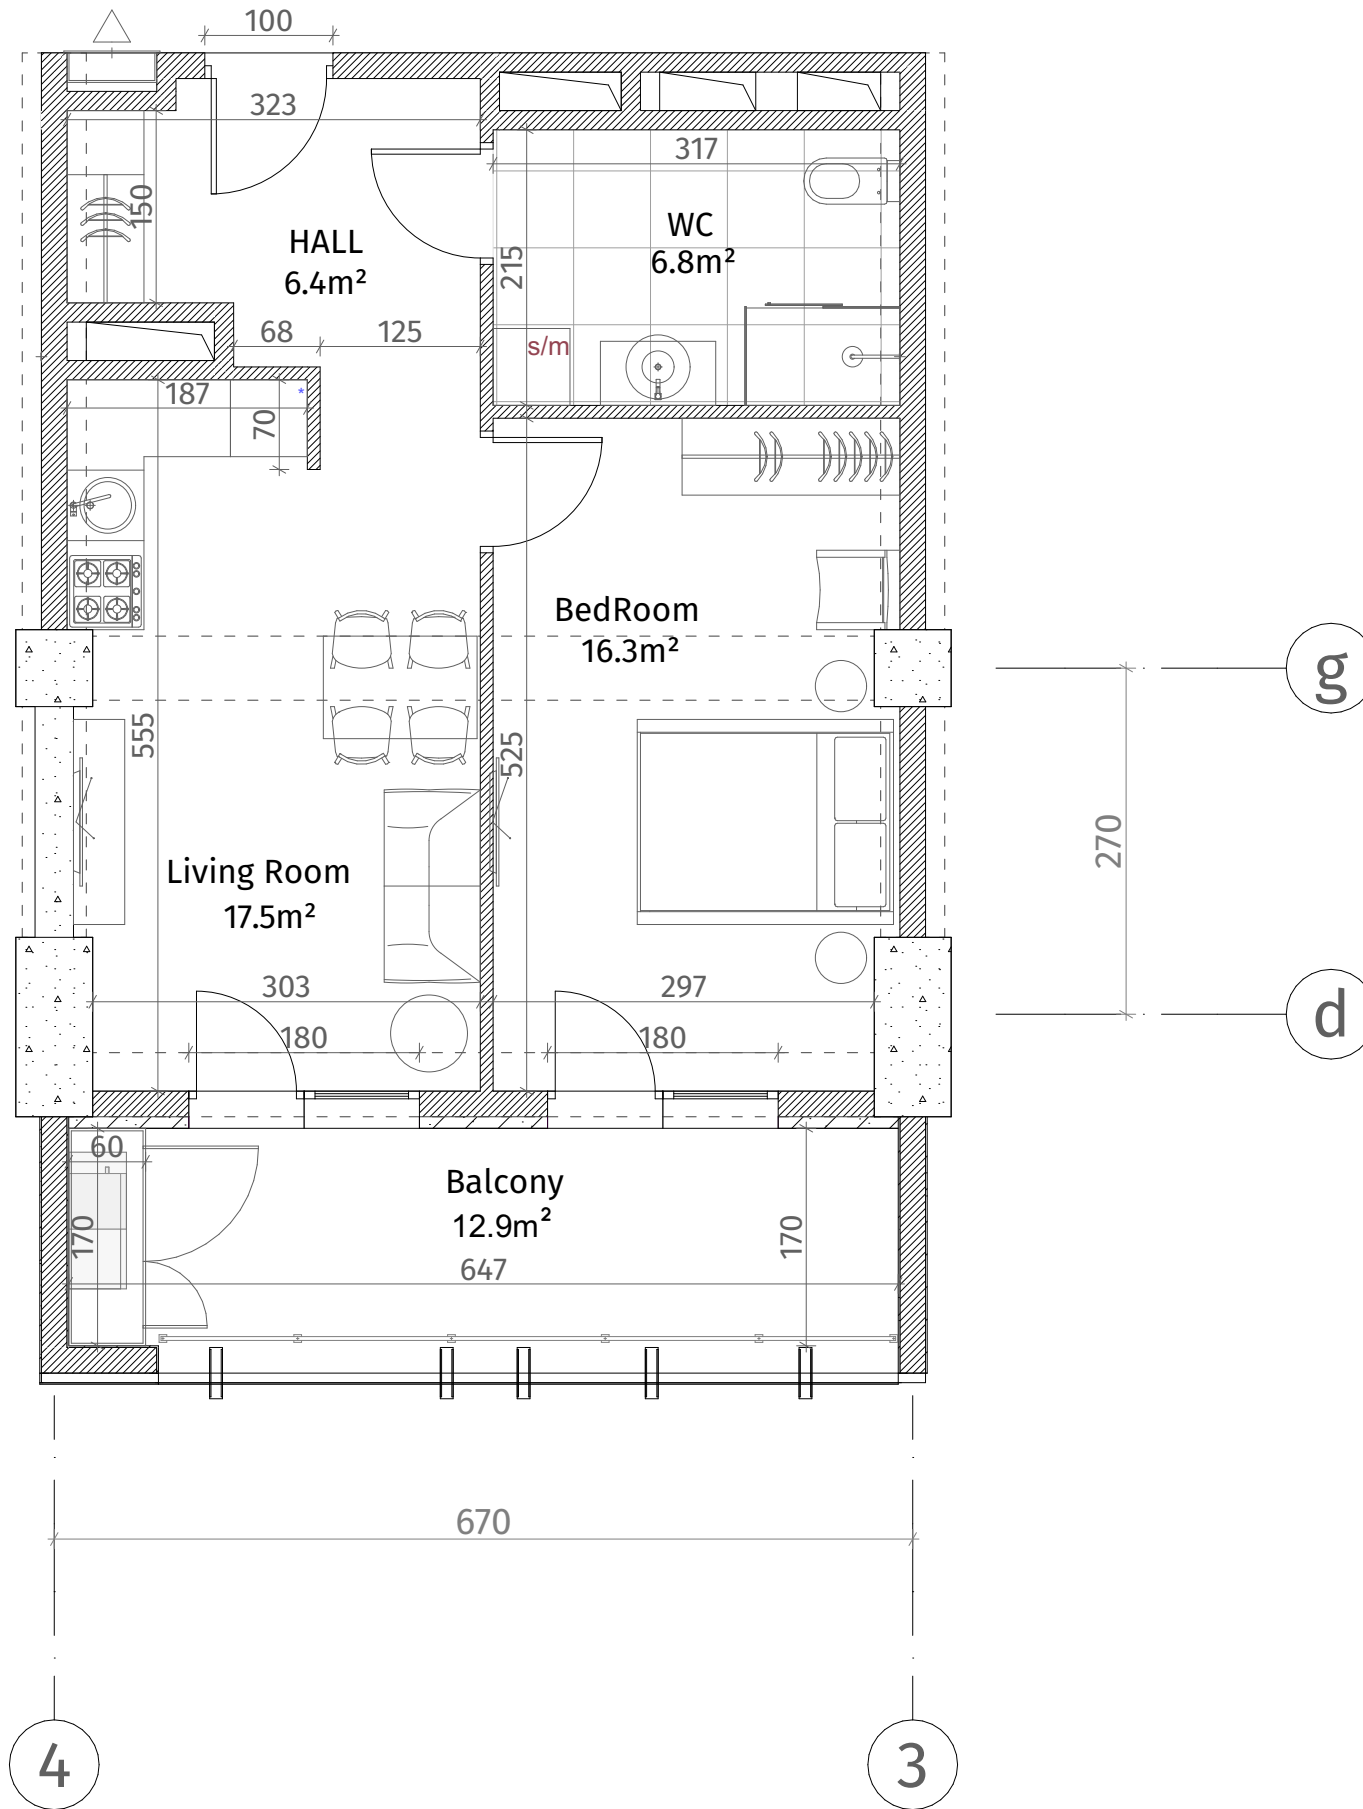

ქსელია	
	რკინა-ბეტონი (კოლონა, ღირფრეფა)
	ბლოკის ჯაღალი (100-150-200 მმ)
	რიგელი (500-500 მმ)
	გახტის აღმნიშვნელი
	თაბაშირ-მუჟაოს ფილა
	ღაჟორაბიული ჰაღალი
ჟარის სიმაღლე	
მოჟიგული იატაჟიდან ჟარამღა: 2.85 მ.	
მოჟიგული იატაჟიდან რიგელამღა: 2.55 მ.	

