




**თეთრი
კვანძი**

ისანი პარკი

ბლოკი B
სართული 6

ბინა #54
72.1+19.4=91.5

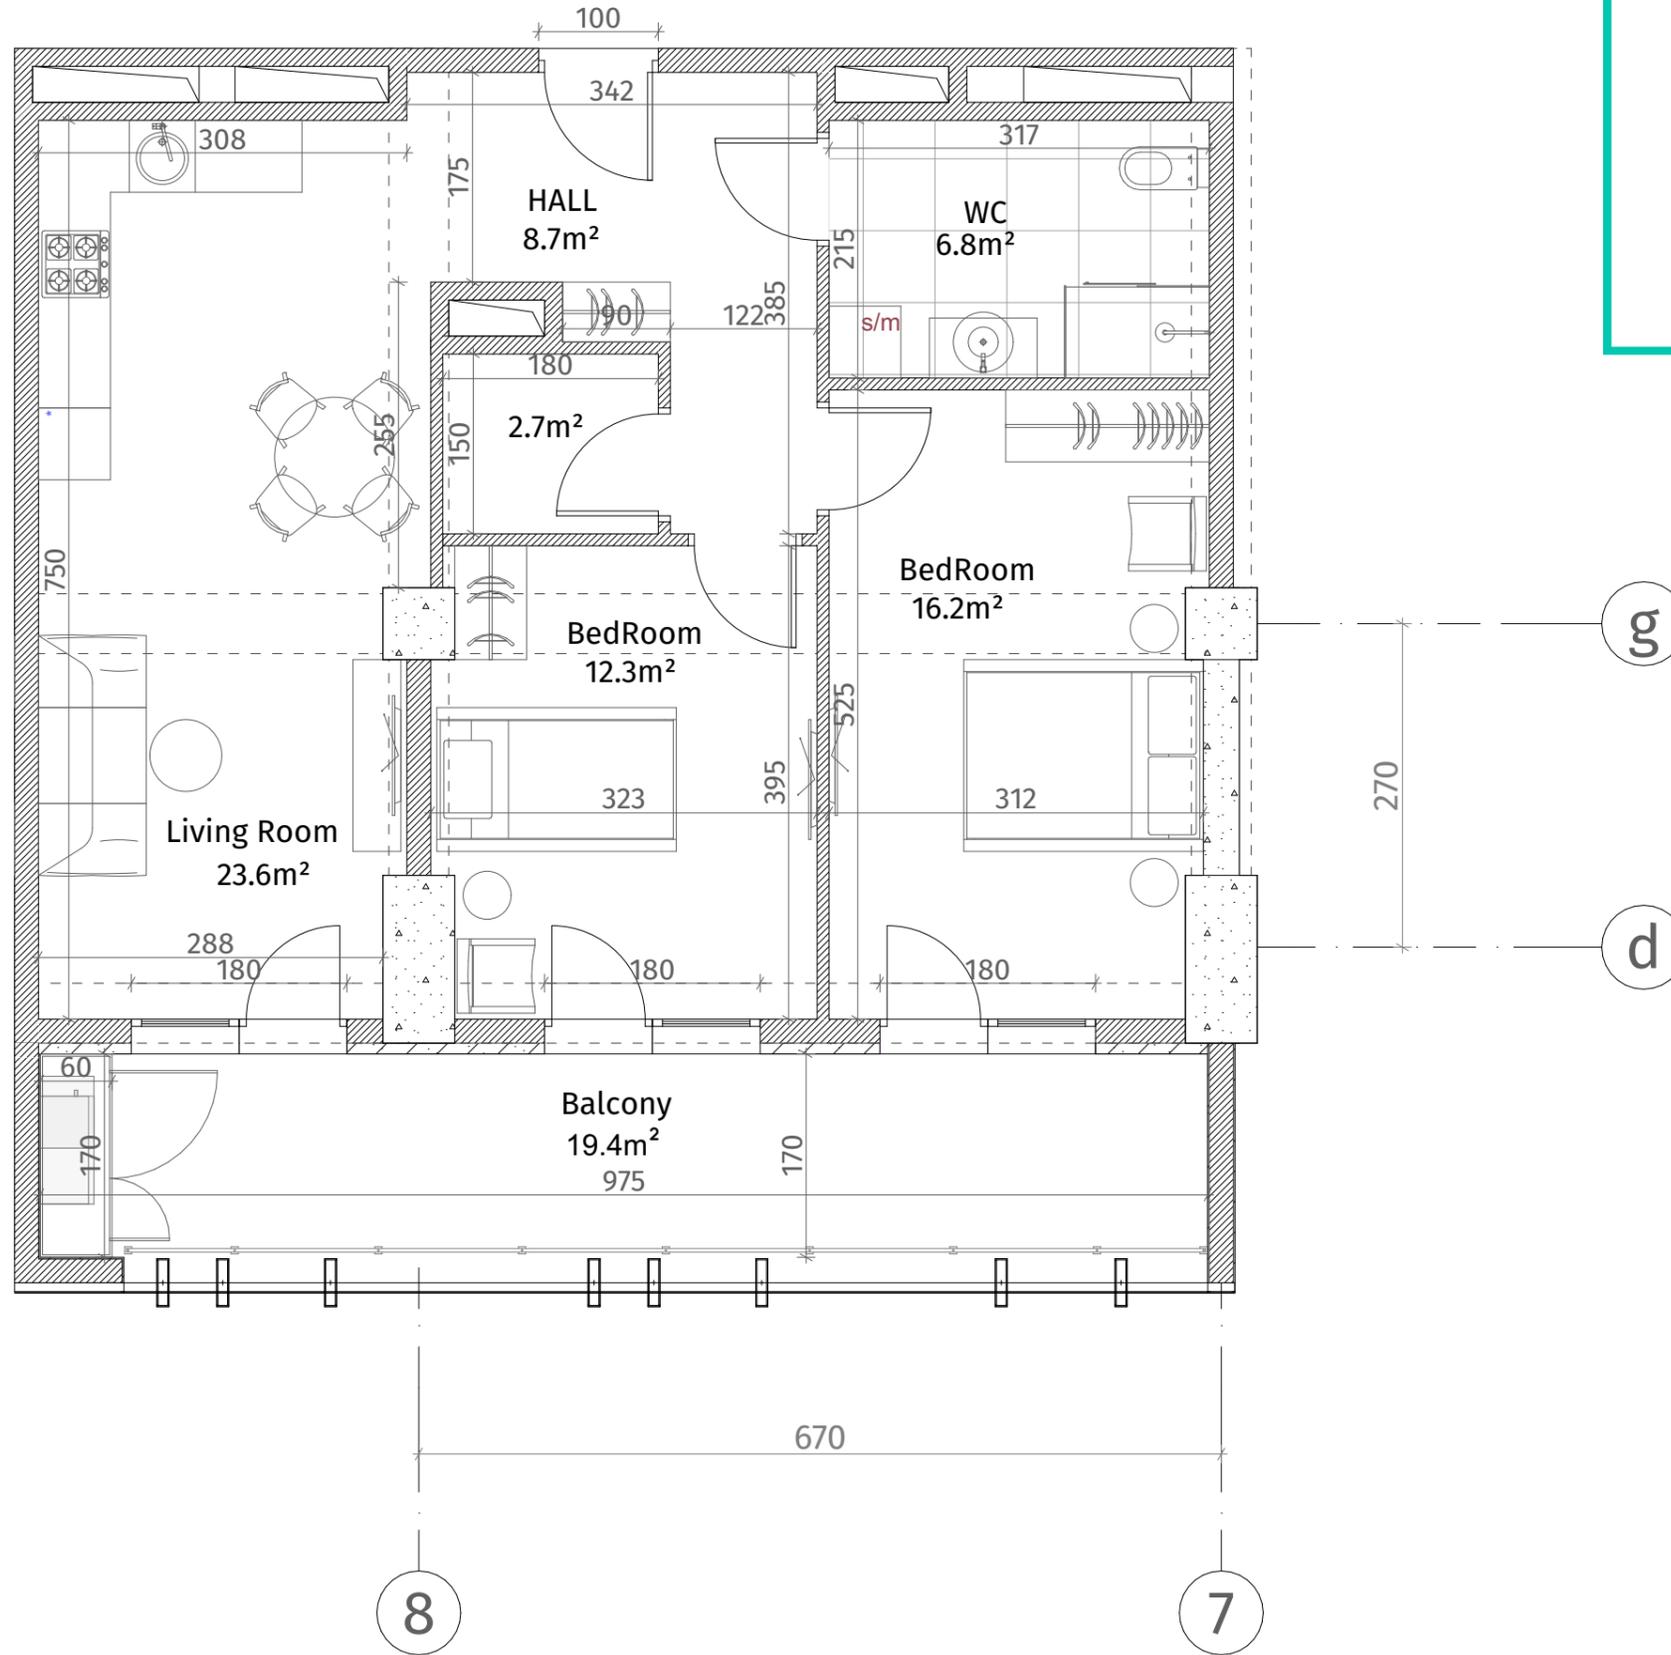

ექსპლიკაცია	
	რკინა-ბეტონი (კოლონა, ღიფრაგვა)
	ბლოკის კედელი (100-150-200 მმ)
	რიგელი (500-500 მმ)
	ფანჯრის აღნიშვნა
	თაბაშირ-მუყაოს ფილა
	ღარი
ჯანსაღი სივრცე	
მოჭიმული იატაკიდან ჭარბობა: 2.85 მ.	
მოჭიმული იატაკიდან რიგებამდე: 2.55 მ.	

