




**თეთრი  
კვანახი**

ისანი პარკი

ბლოკი B  
სართული 6

ბინა #55  
73.6+19.7=93.3

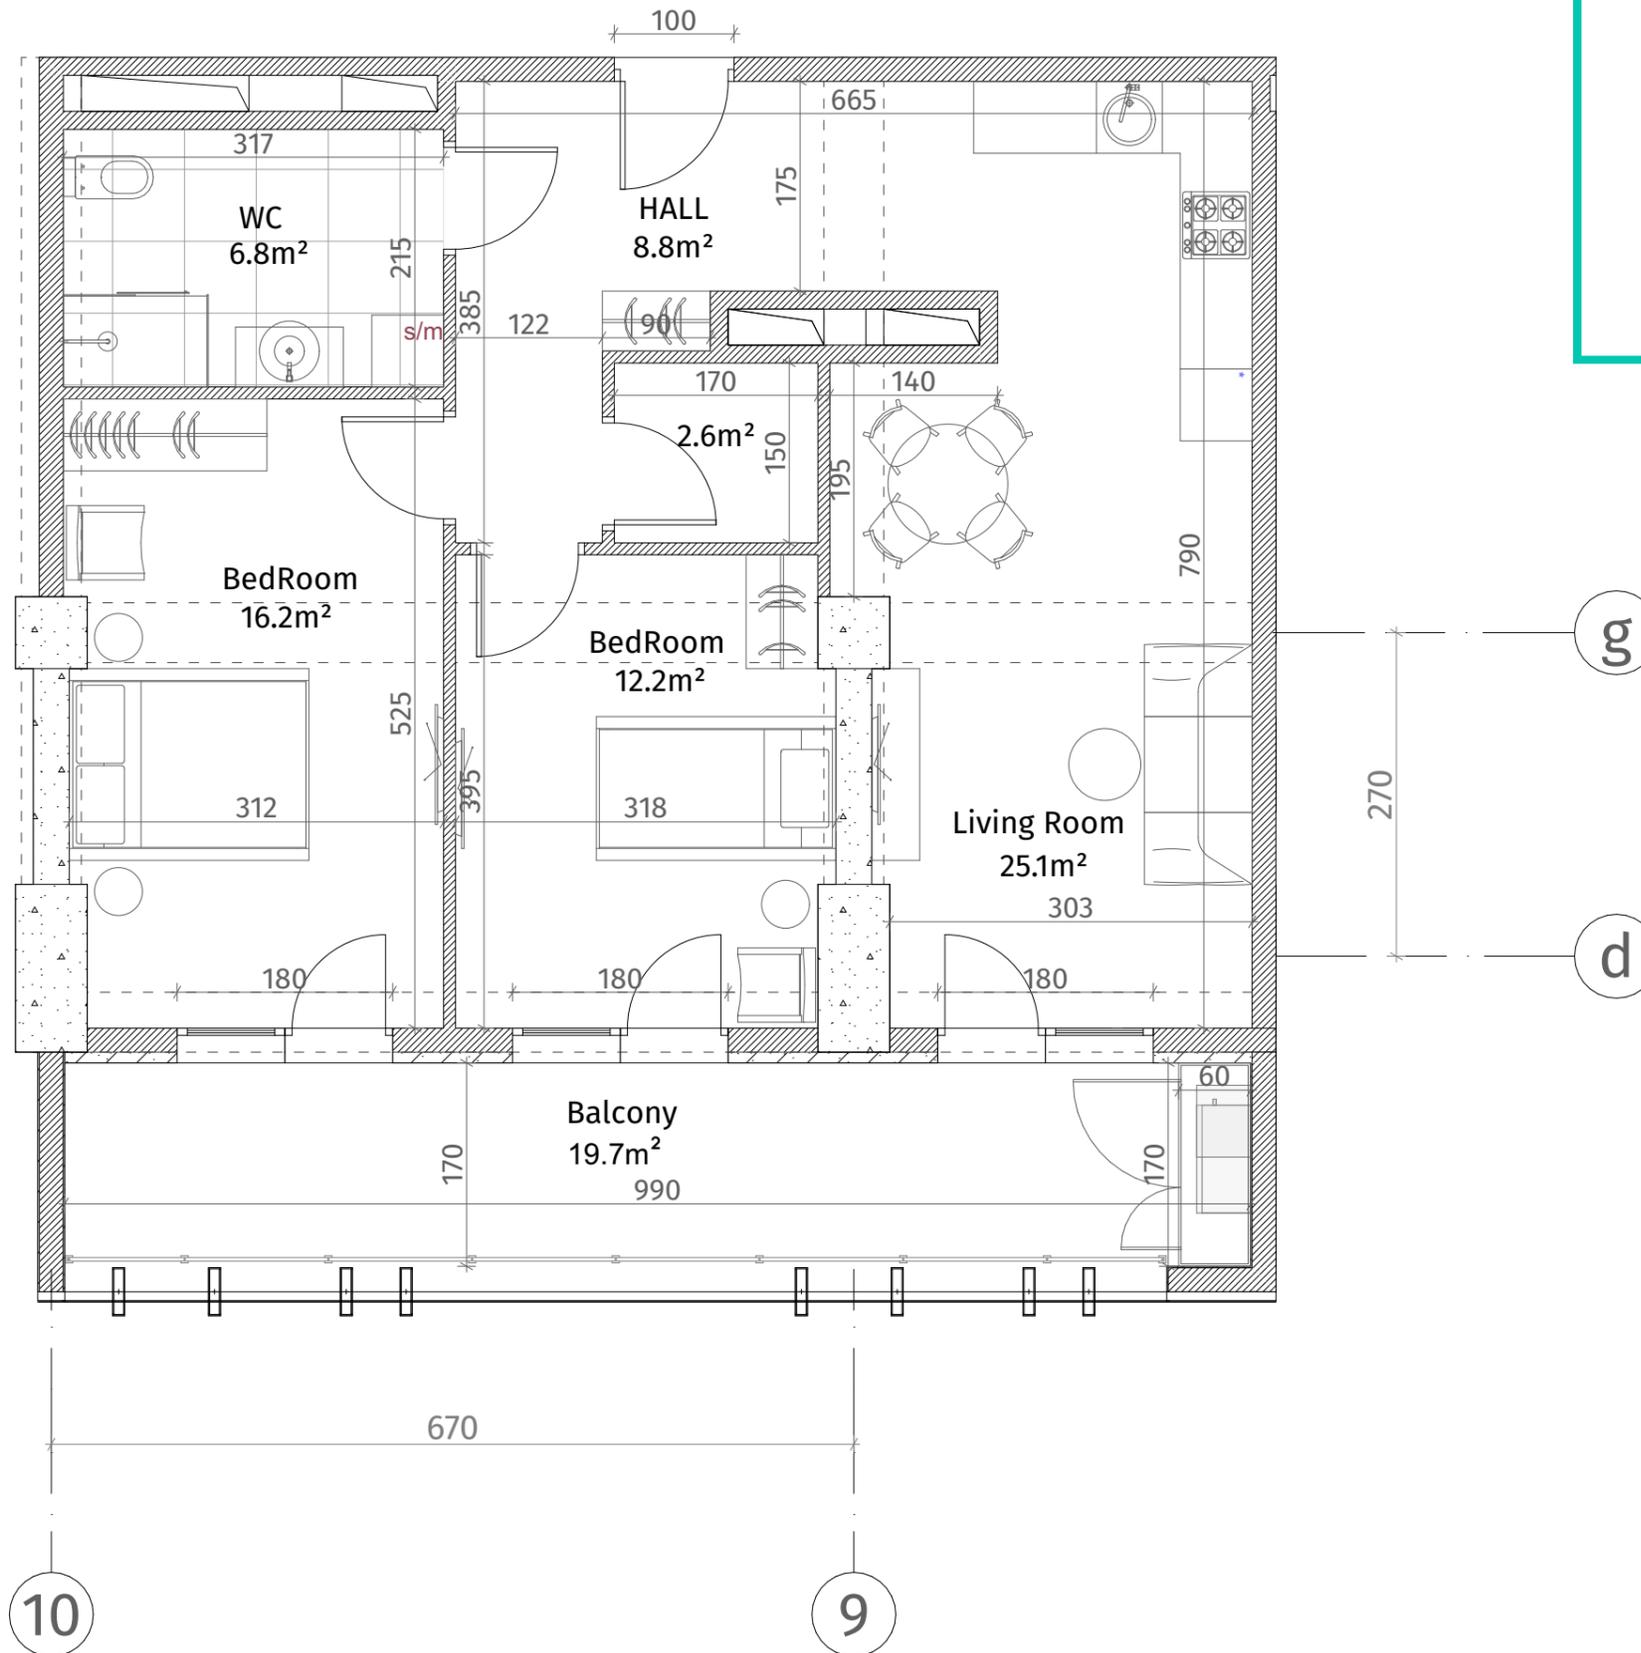

ქსკლინაგია	
	რკინა-ბეტონი (კოლონა, ღიაფრაგა)
	ბლოკის ქაღალტი (100-150-200 მმ)
	რიგული (500-500 მმ)
	გახბის აღმნიშველი
	თაბაშირ-მუყაოს ფილა
	ლაკონაბილი პანალი
ჯარის სიმაღლა	
მოჭიმული იატაკიდან ჯარამდე: 2.85 მ.	
მოჭიმული იატაკიდან რიგულამდე: 2.55 მ.	

