


თეთრი
კვანძი

ქსელიანი	
	კონკრეტული (პოლკო, დიფრაგმა)
	ბლოკის კედელი (100-150-200 მმ)
	რიგული (500-500 მმ)
	გამბის აღმნიშვნელი
	თავიერ-გუჯარ ფილა
	დაკრებილი პანელი
ფარის სიმაღლე	
მოჭიმული იატაკიდან ჭრამა: 2.85 მ.	
მოჭიმული იატაკიდან რიგულამდე: 2.55 მ.	

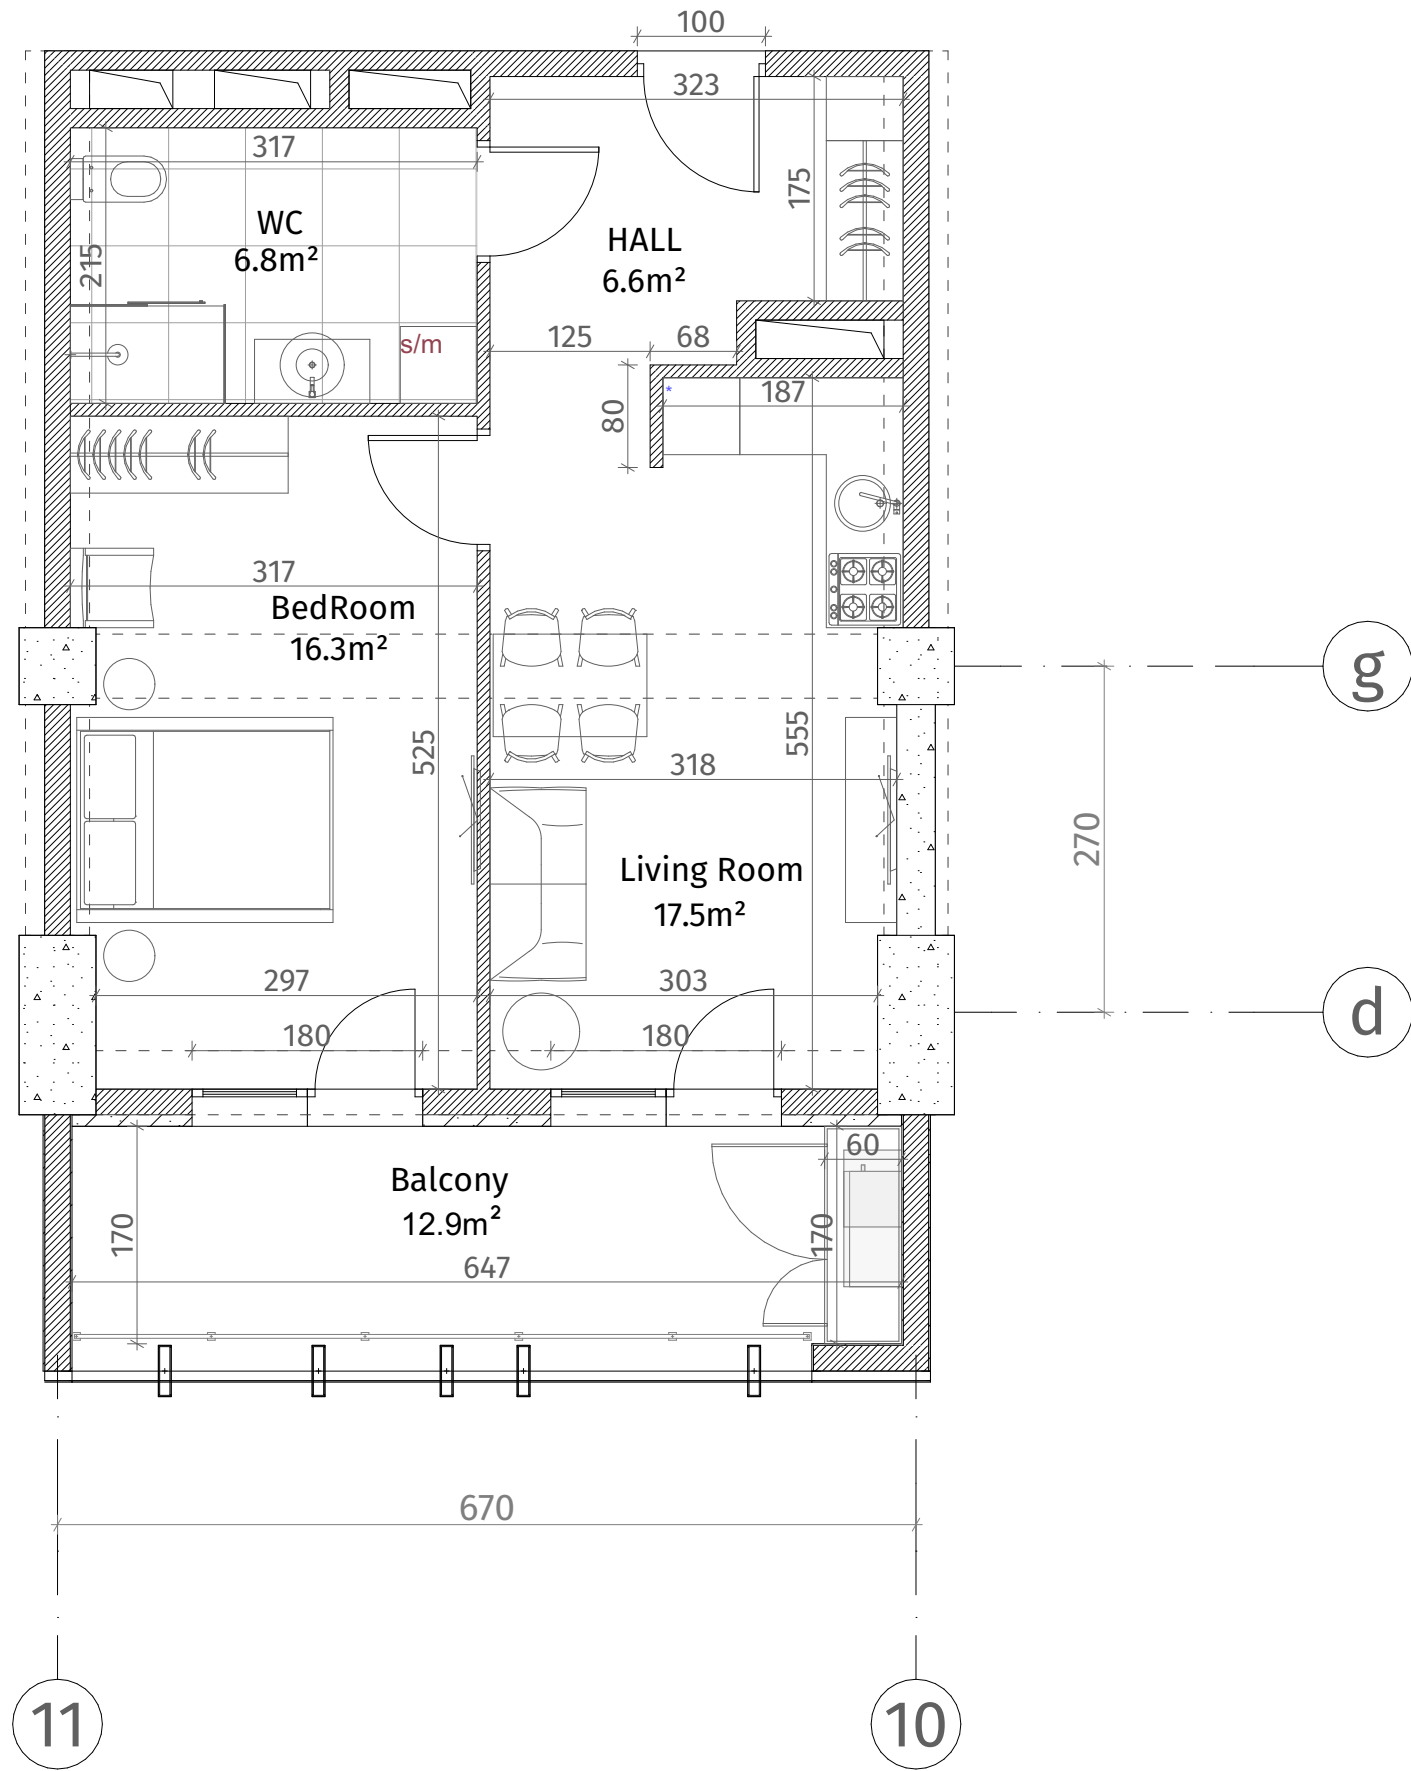

ისანი პარკი

ბლოკი B
სართული 6

ბინა #56
48.5+12.9=61.4

