


თეთრი
კვანძი

ისანი პარკი

ბლოკი B
სართული 6

ბინა #57
68.5+13.8=82.3

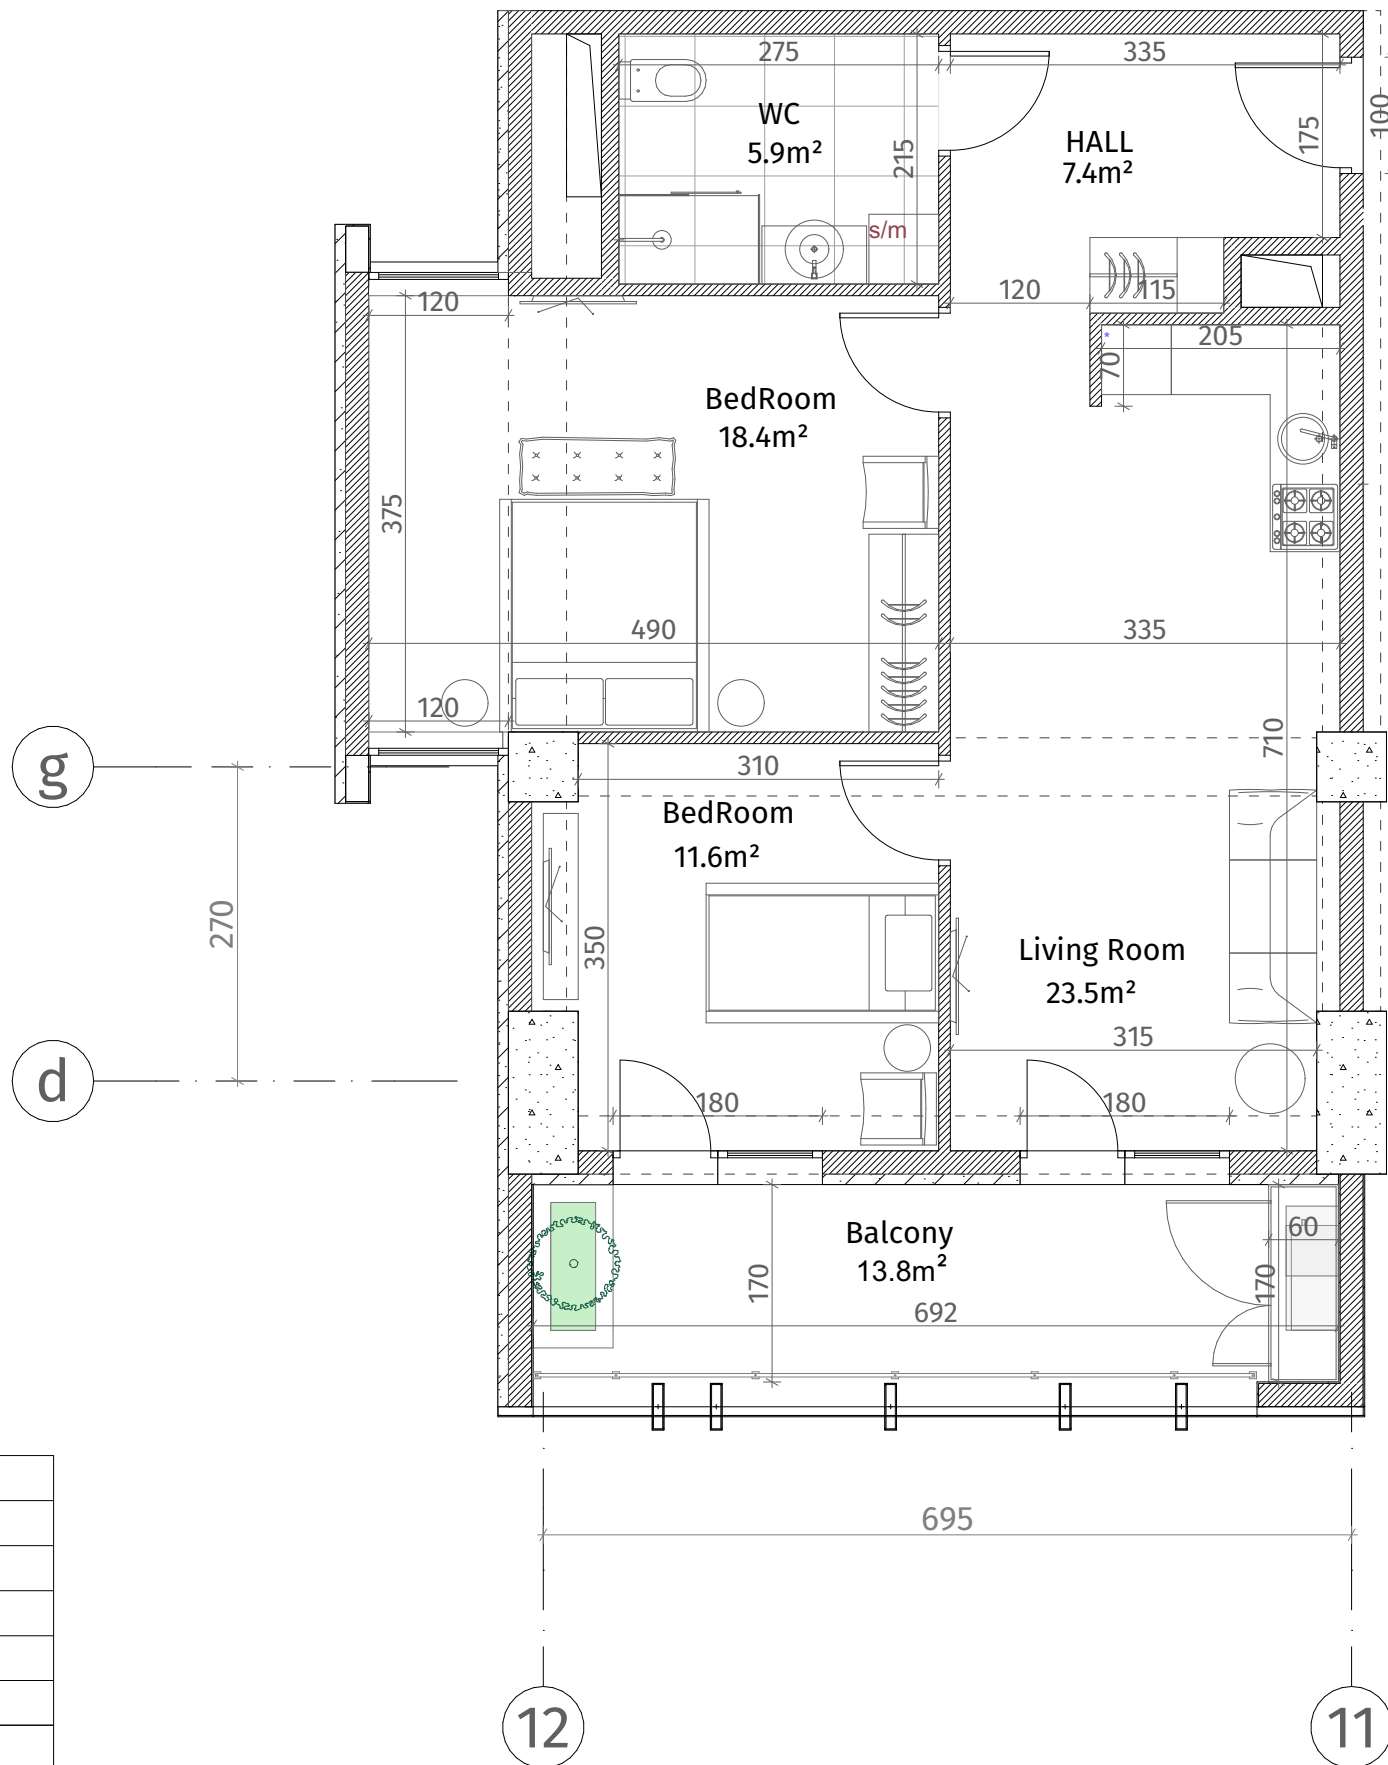

ქსელიანი	
	კონკრეტული (სვეტი, კედელი, ფილა)
	ბლოკის კედელი (100-150-200 მმ)
	კიბე (500-500 მმ)
	ფარის ალუმინური
	თავიერ-ფარის ფილა
	ფარის ფილა
ფარის სივრცე	
მოჭიმული იატაკიდან ფარამდე: 2.85 მ.	
მოჭიმული იატაკიდან კიბემდე: 2.55 მ.	

