




**თეთრი
კვანძი**

ისანი პარკი

ბლოკი B
სართული 6

ბინა #62
52.2+12.6=64.8

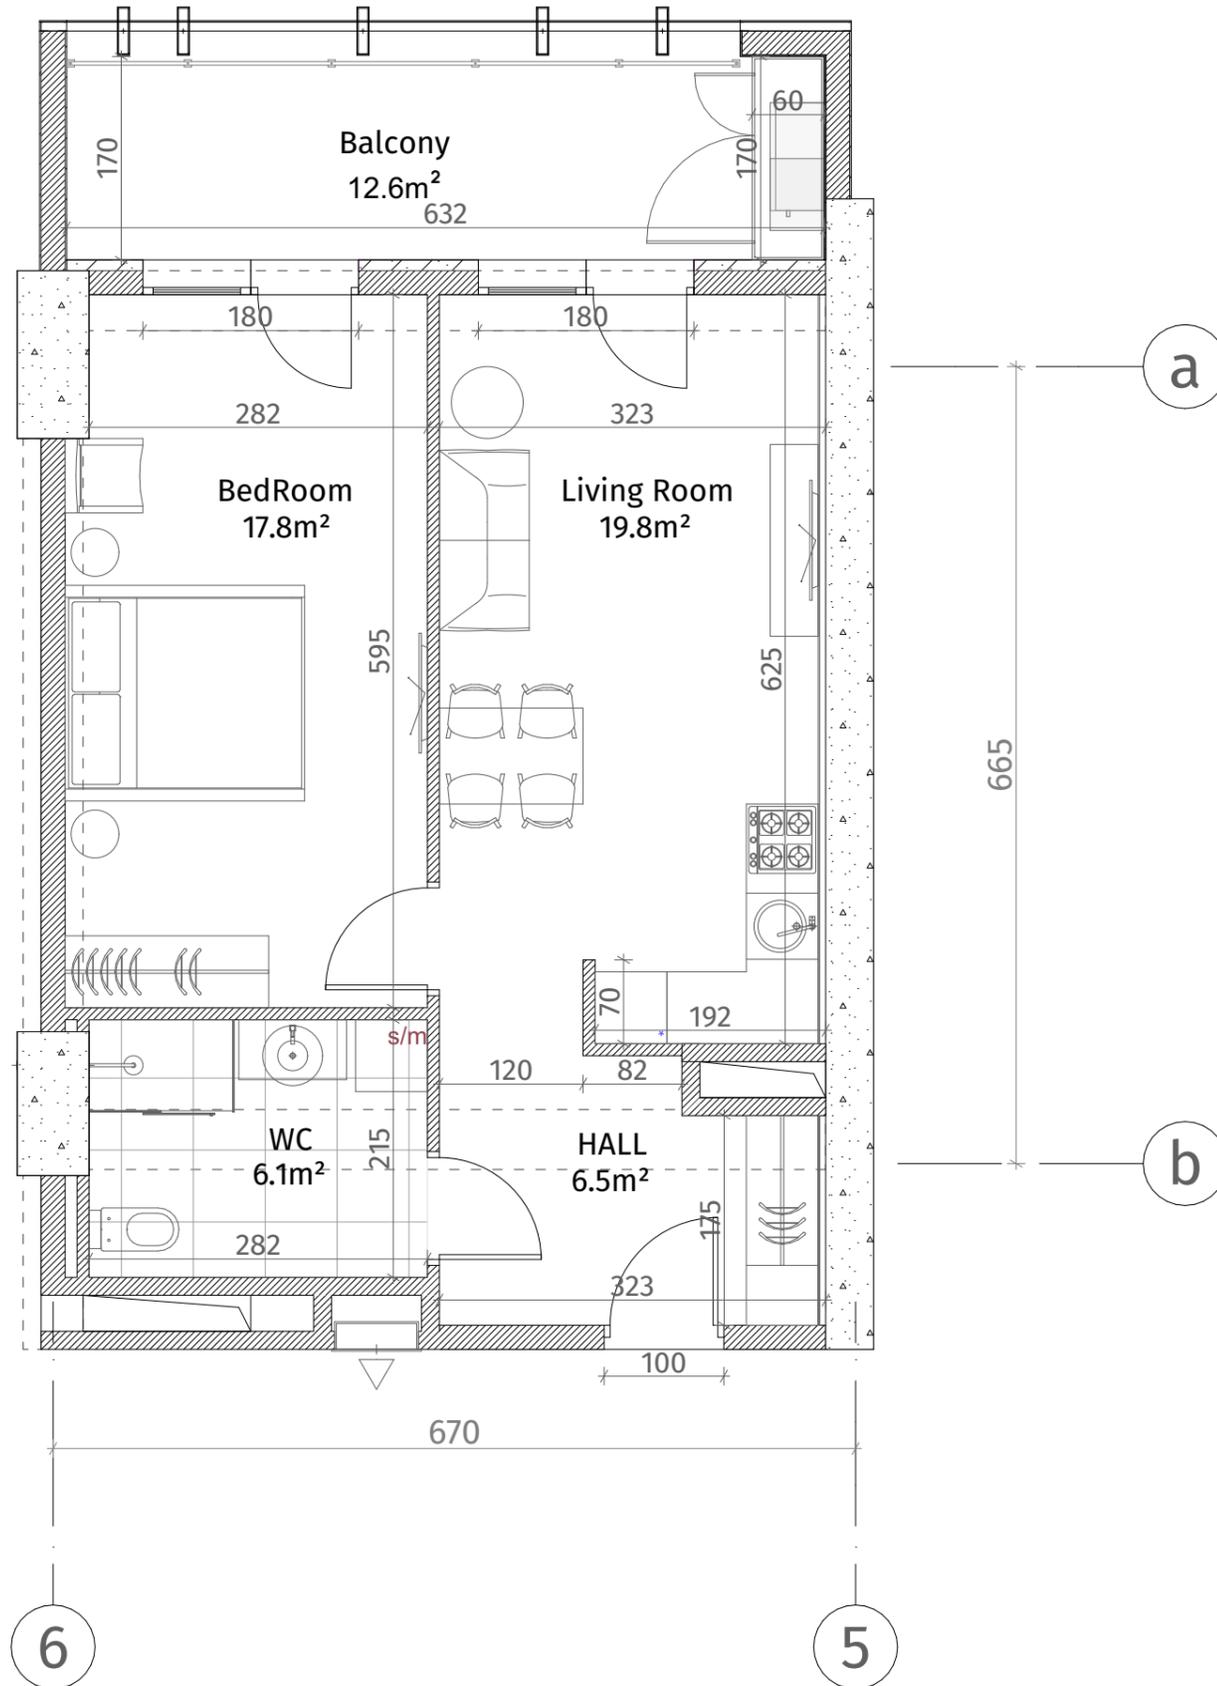

ექსპლიკაცია	
	კონკრეტონი (კოლონა, ღიაფრაგა)
	ბლოკის ქაღალტი (100-150-200 მმ)
	რიგული (500-500 მმ)
	გასბის აღმნიშვნელი
	თაბაშირ-მუყაოს ფილა
	ლაპორაბიული პანელი
ჯარის სიმაღლე	
მოჭიმული იატაკიდან ჯარამდე: 2.85 მ.	
მოჭიმული იატაკიდან რიგულამდე: 2.55 მ.	

