


თეთრი
კვანძი

ისანი პარკი

ბლოკი B
სართული 7

ბინა #64
68.5+13.8=82.3

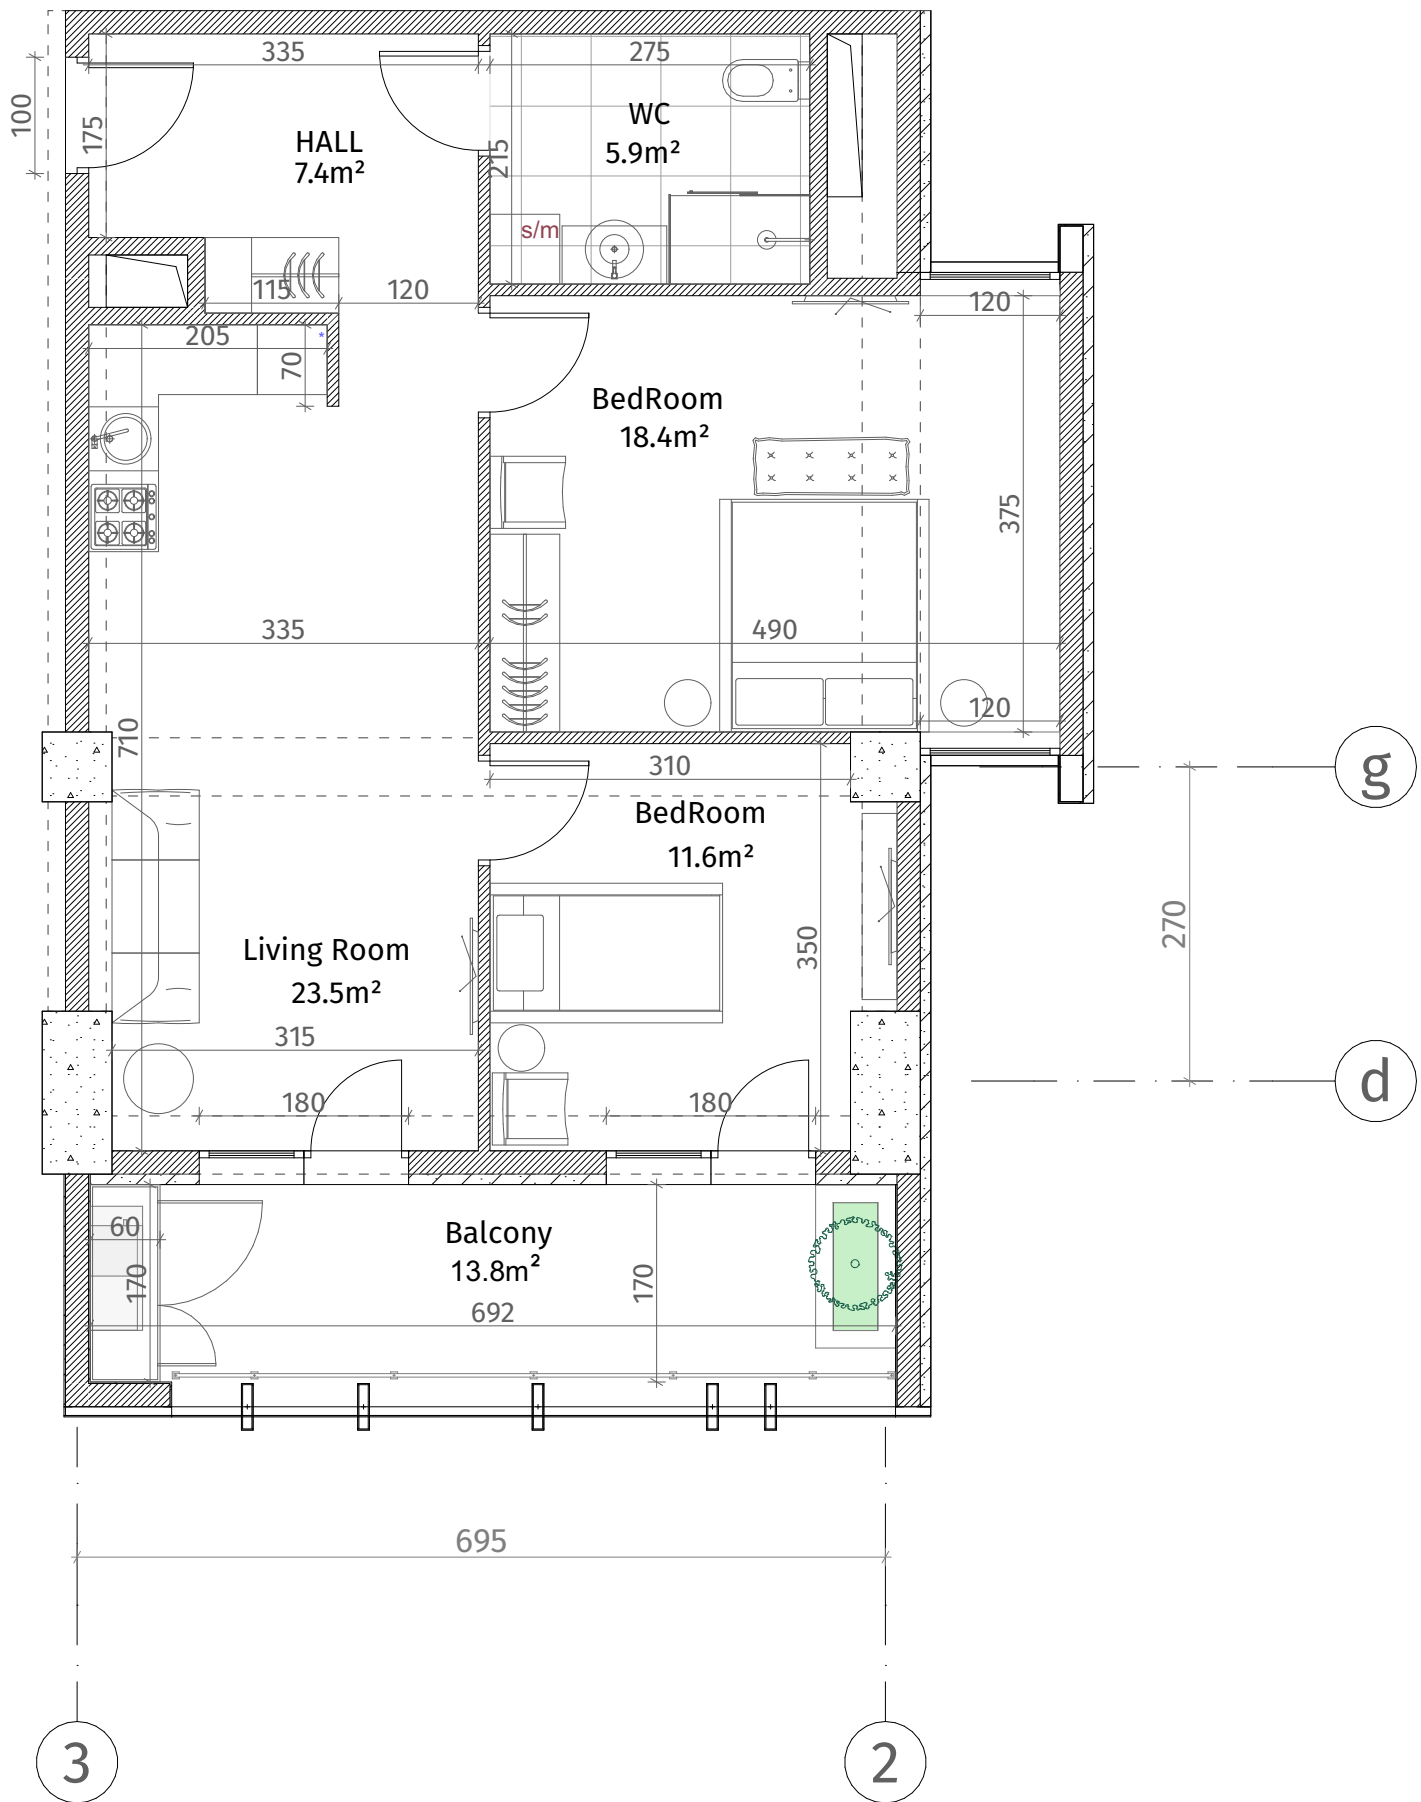

ქვეყნული სტანდარტი	
	ბეტონი (კოლონა, ფილა)
	ბლოკის კედელი (100-150-200 მმ)
	ფილა (500-500 მმ)
	ფილა ალუმინოქსიდი
	ფილა-ფილა ფილა
	ფილა-ფილა ფილა
ფარის სიმაღლე	
მოჭიმული იატაკიდან ფარამდე: 2.85 მ.	
მოჭიმული იატაკიდან რიგულამდე: 2.55 მ.	

