




თეთრი  
კვანძი

ისანი პარკი

ბლოკი B  
სართული 7

ბინა #65  
48.2+12.9=61.1

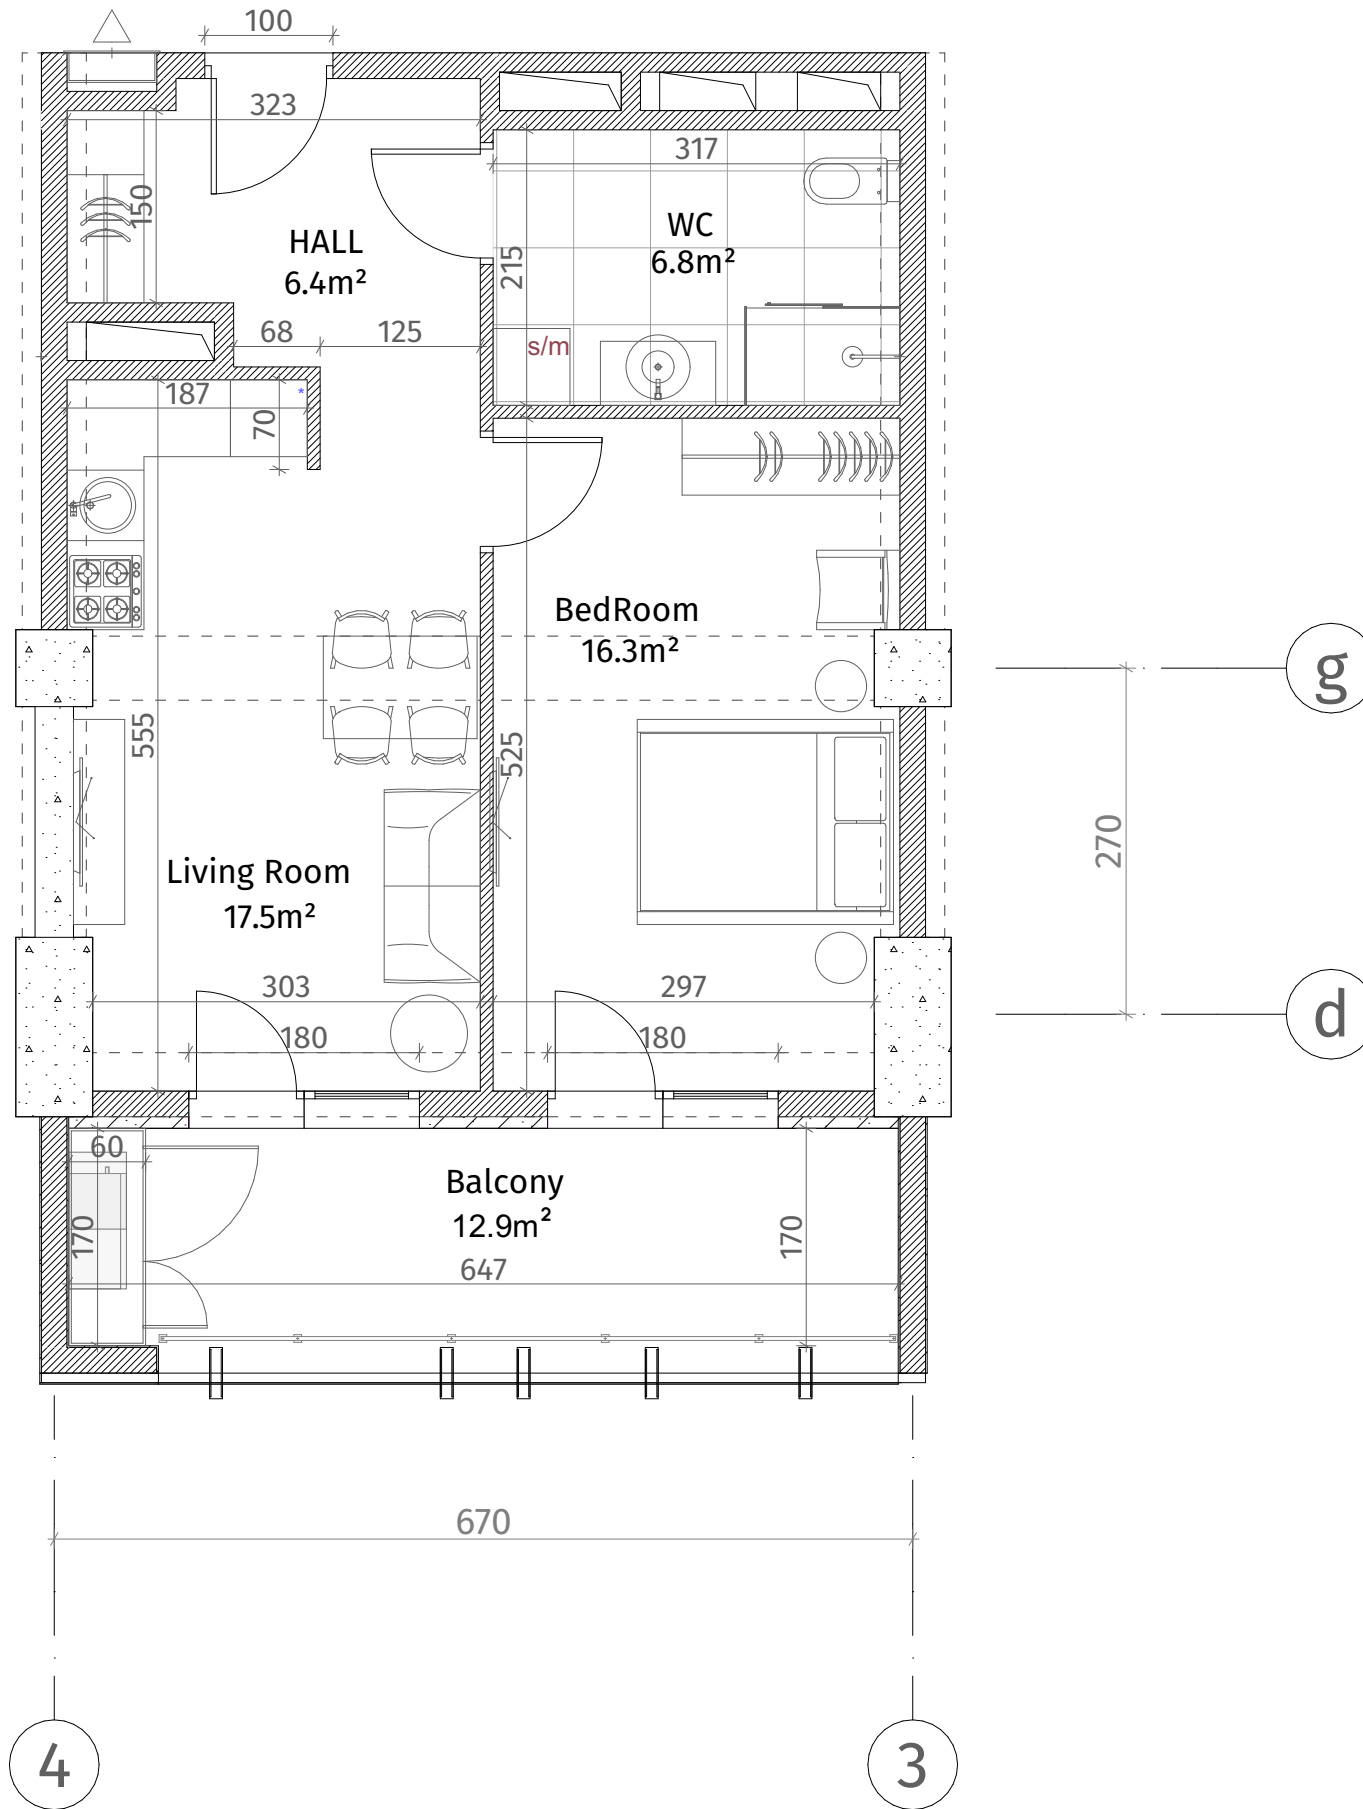

| ქსკლიჩაგია                            |                                 |
|---------------------------------------|---------------------------------|
|                                       | რკინა-ბეტონი (კოლონა, ღიფრაგვა) |
|                                       | ბლოკის ჯაჭალი (100-150-200 მმ)  |
|                                       | რიგელი (500-500 მმ)             |
|                                       | გახტის აღმნიშვნელი              |
|                                       | თაბაშირ-გუჟოს ფილა              |
|                                       | ლაპორაბიული პანელი              |
| ჯარის სიმაღლე                         |                                 |
| მოჭიმული იატაკიდან ჯარამდე: 2.85 მ.   |                                 |
| მოჭიმული იატაკიდან რიგულამდე: 2.55 მ. |                                 |

