




**თეთრი
კვანძი**

ისანი პარკი

ბლოკი B
სართული 7

ბინა #68
72.1+19.4=91.5

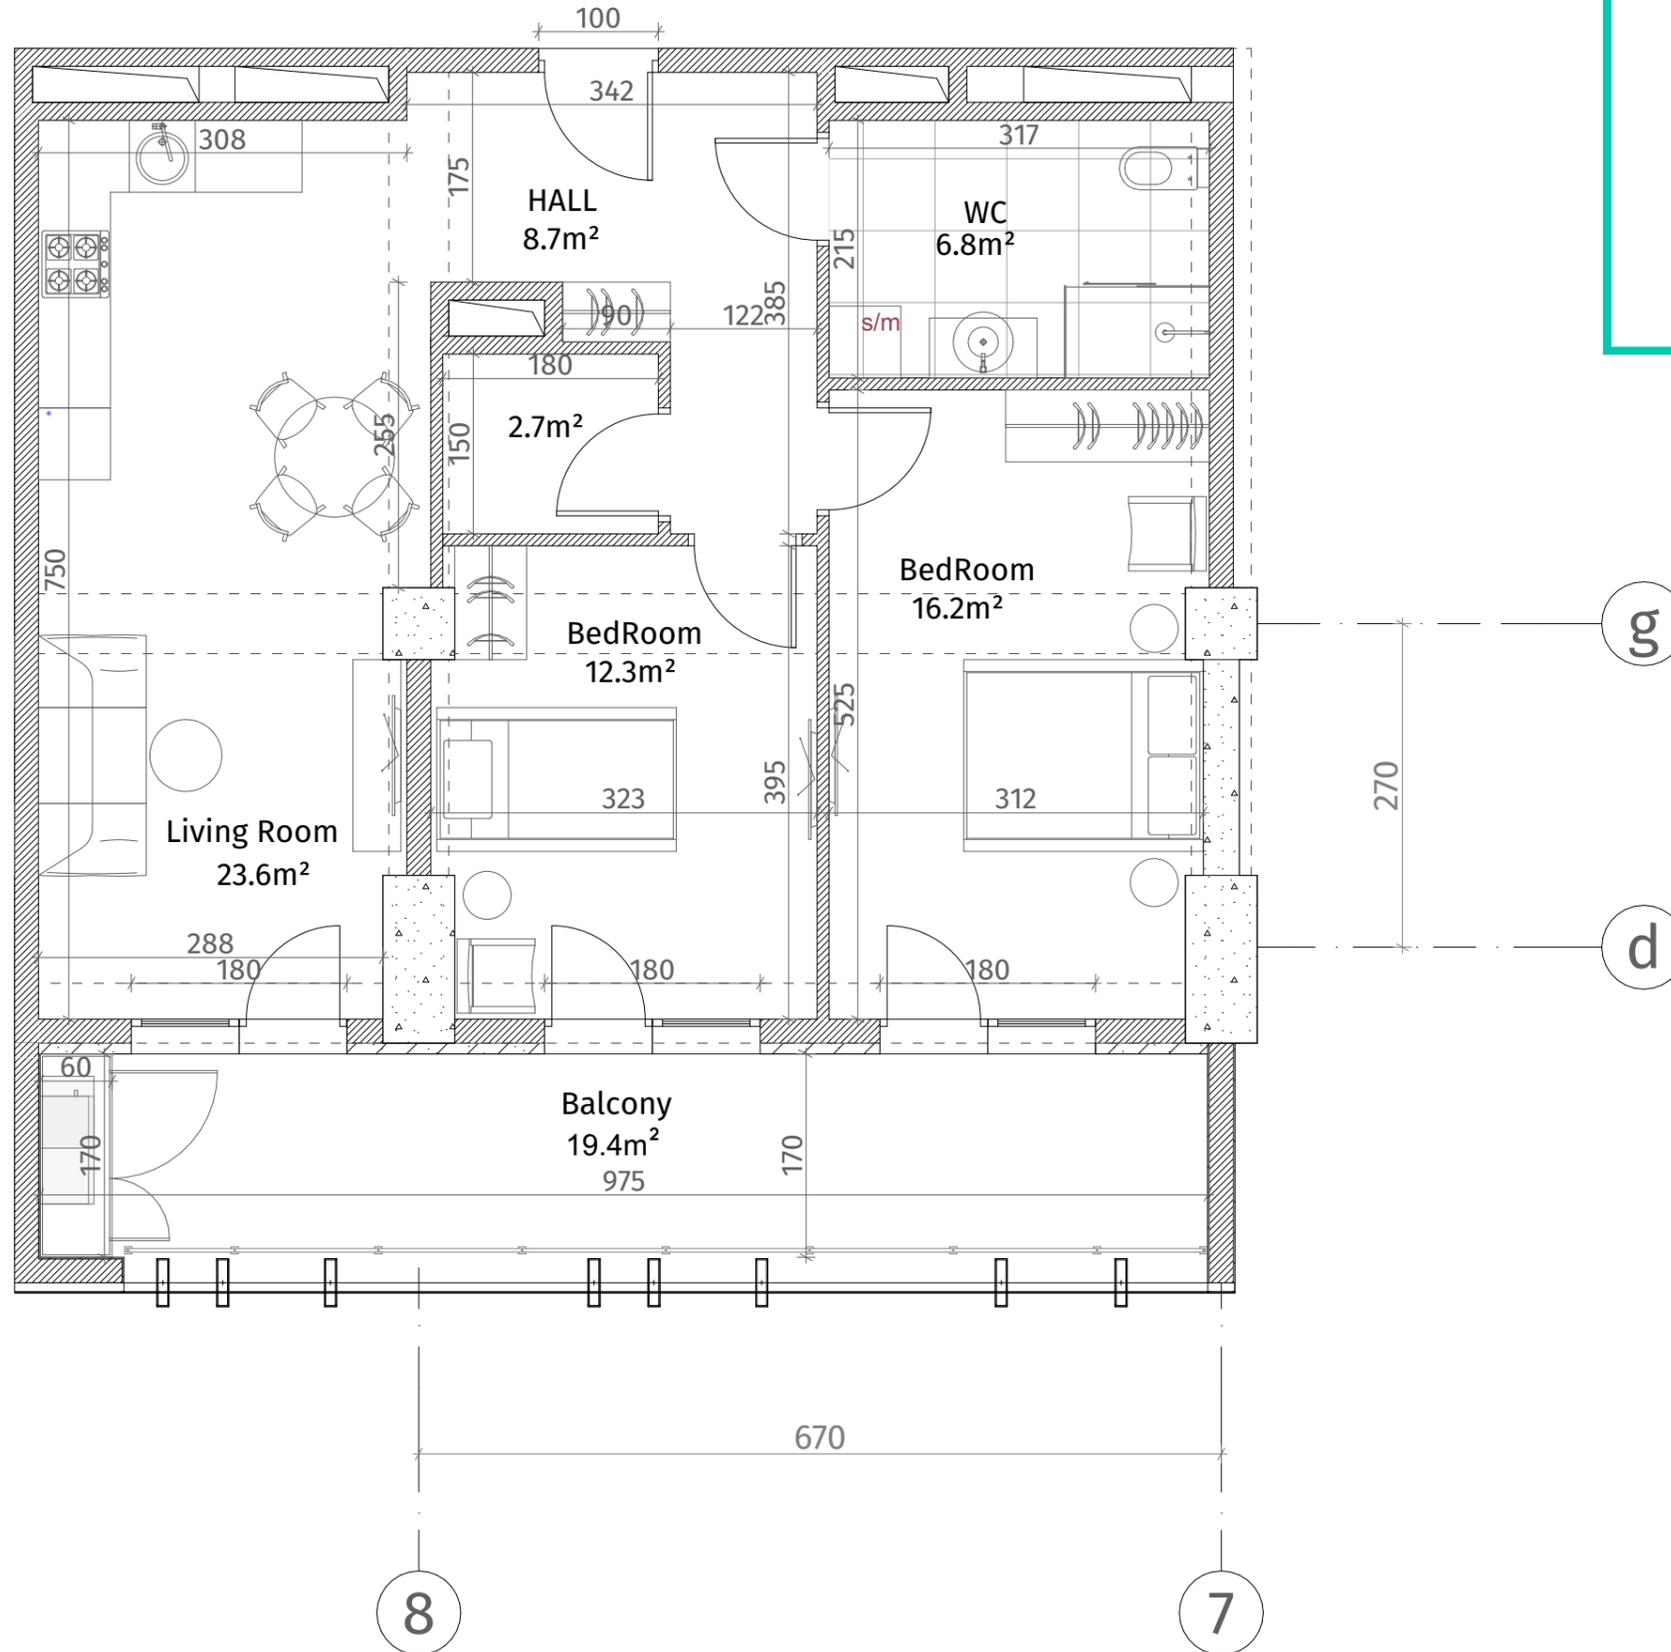

ქსკლინაგია	
	კონკრეტონი (პოლონა, ღიაფრაგვა)
	ბლოკის ქადალი (100-150-200 მმ)
	რიგული (500-500 მმ)
	ფანჯრის აღმნიშვნელი
	თაბაშირ-ფეხოს ფილა
	ღაჯორაბიული ჰანელი
ჯარის სიმაღლე	
მოჭიმული იატაკიდან ჰარამდე: 2.85 მ.	
მოჭიმული იატაკიდან რიგულამდე: 2.55 მ.	

