




**თეთრი
კვანახი**

ისანი პარკი

ბლოკი B
სართული 7

ბინა #69
73.6+19.7=93.3

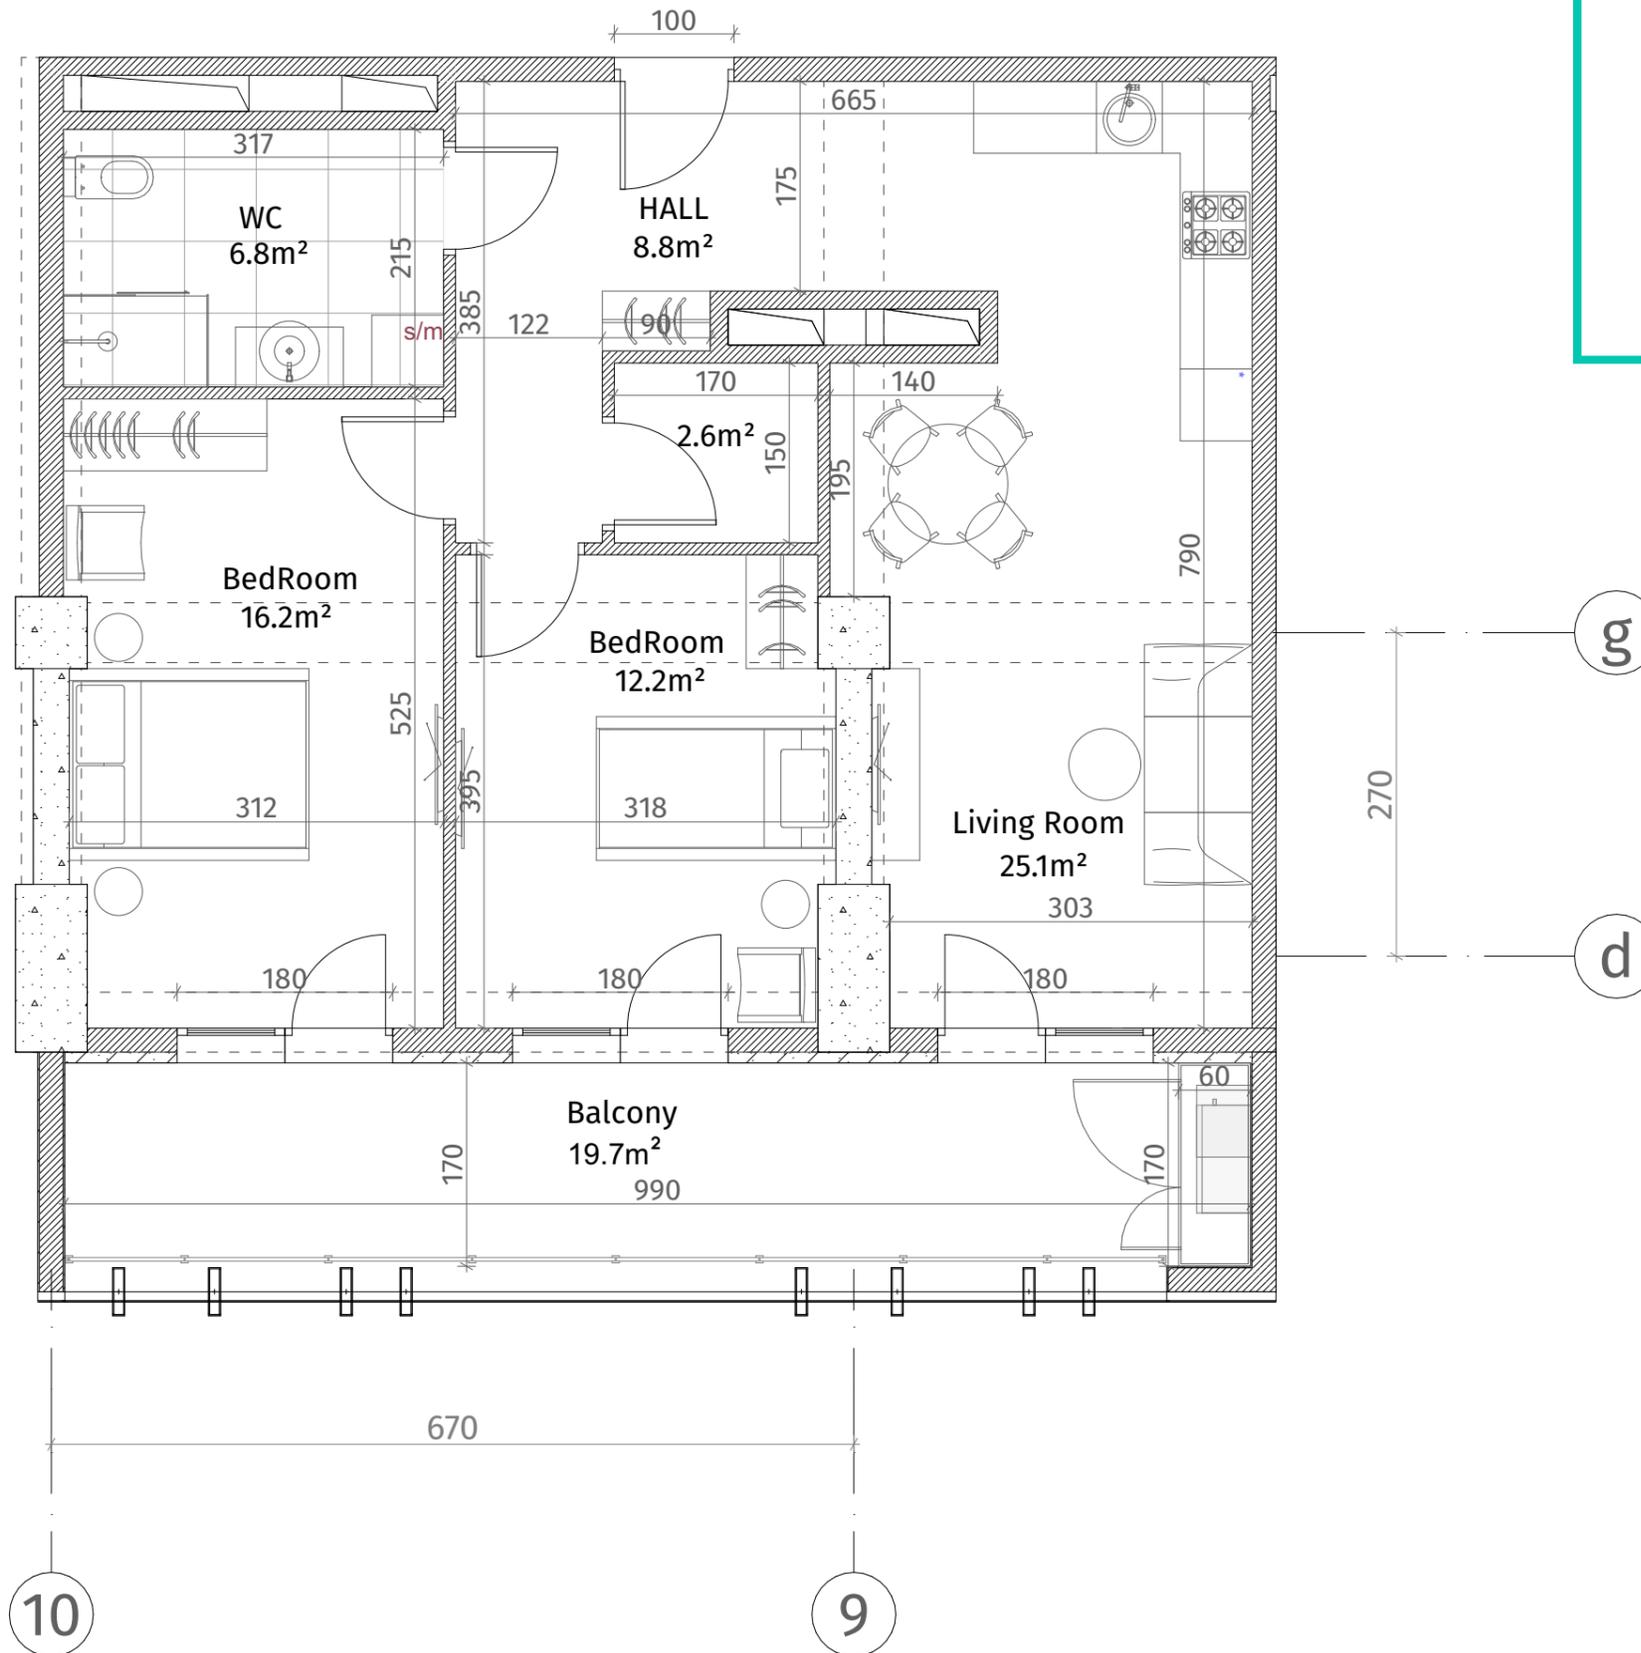

ექსპლიკაცია	
	რკინა-ბეტონი (კოლონა, ღიაფრაგა)
	ბლოკის კედელი (100-150-200 მმ)
	რიგული (500-500 მმ)
	გახტის აღმნიშველი
	თაბაშირ-მუყაოს ფილა
	ლაკონატიული პანალი
ჯარის სიმაღლა	
მოჭიმული იატაკიდან ჯარამდე: 2.85 მ.	
მოჭიმული იატაკიდან რიგულამდე: 2.55 მ.	

