


თეთრი
კვანძი

ქსელიანი	
	კონკრეტის (სვეტები, კედლები)
	ბლოკის კედელი (100-150-200 მმ)
	კიბედი (500-500 მმ)
	ფსკის აღმნიშვნელი
	თავიერ-ფეხის ფეხი
	ფანჯარის ფეხი
ფარის სიმაღლე	
მოჭიმული იატაკიდან: 2.85 მ.	
მოჭიმული იატაკიდან: 2.55 მ.	

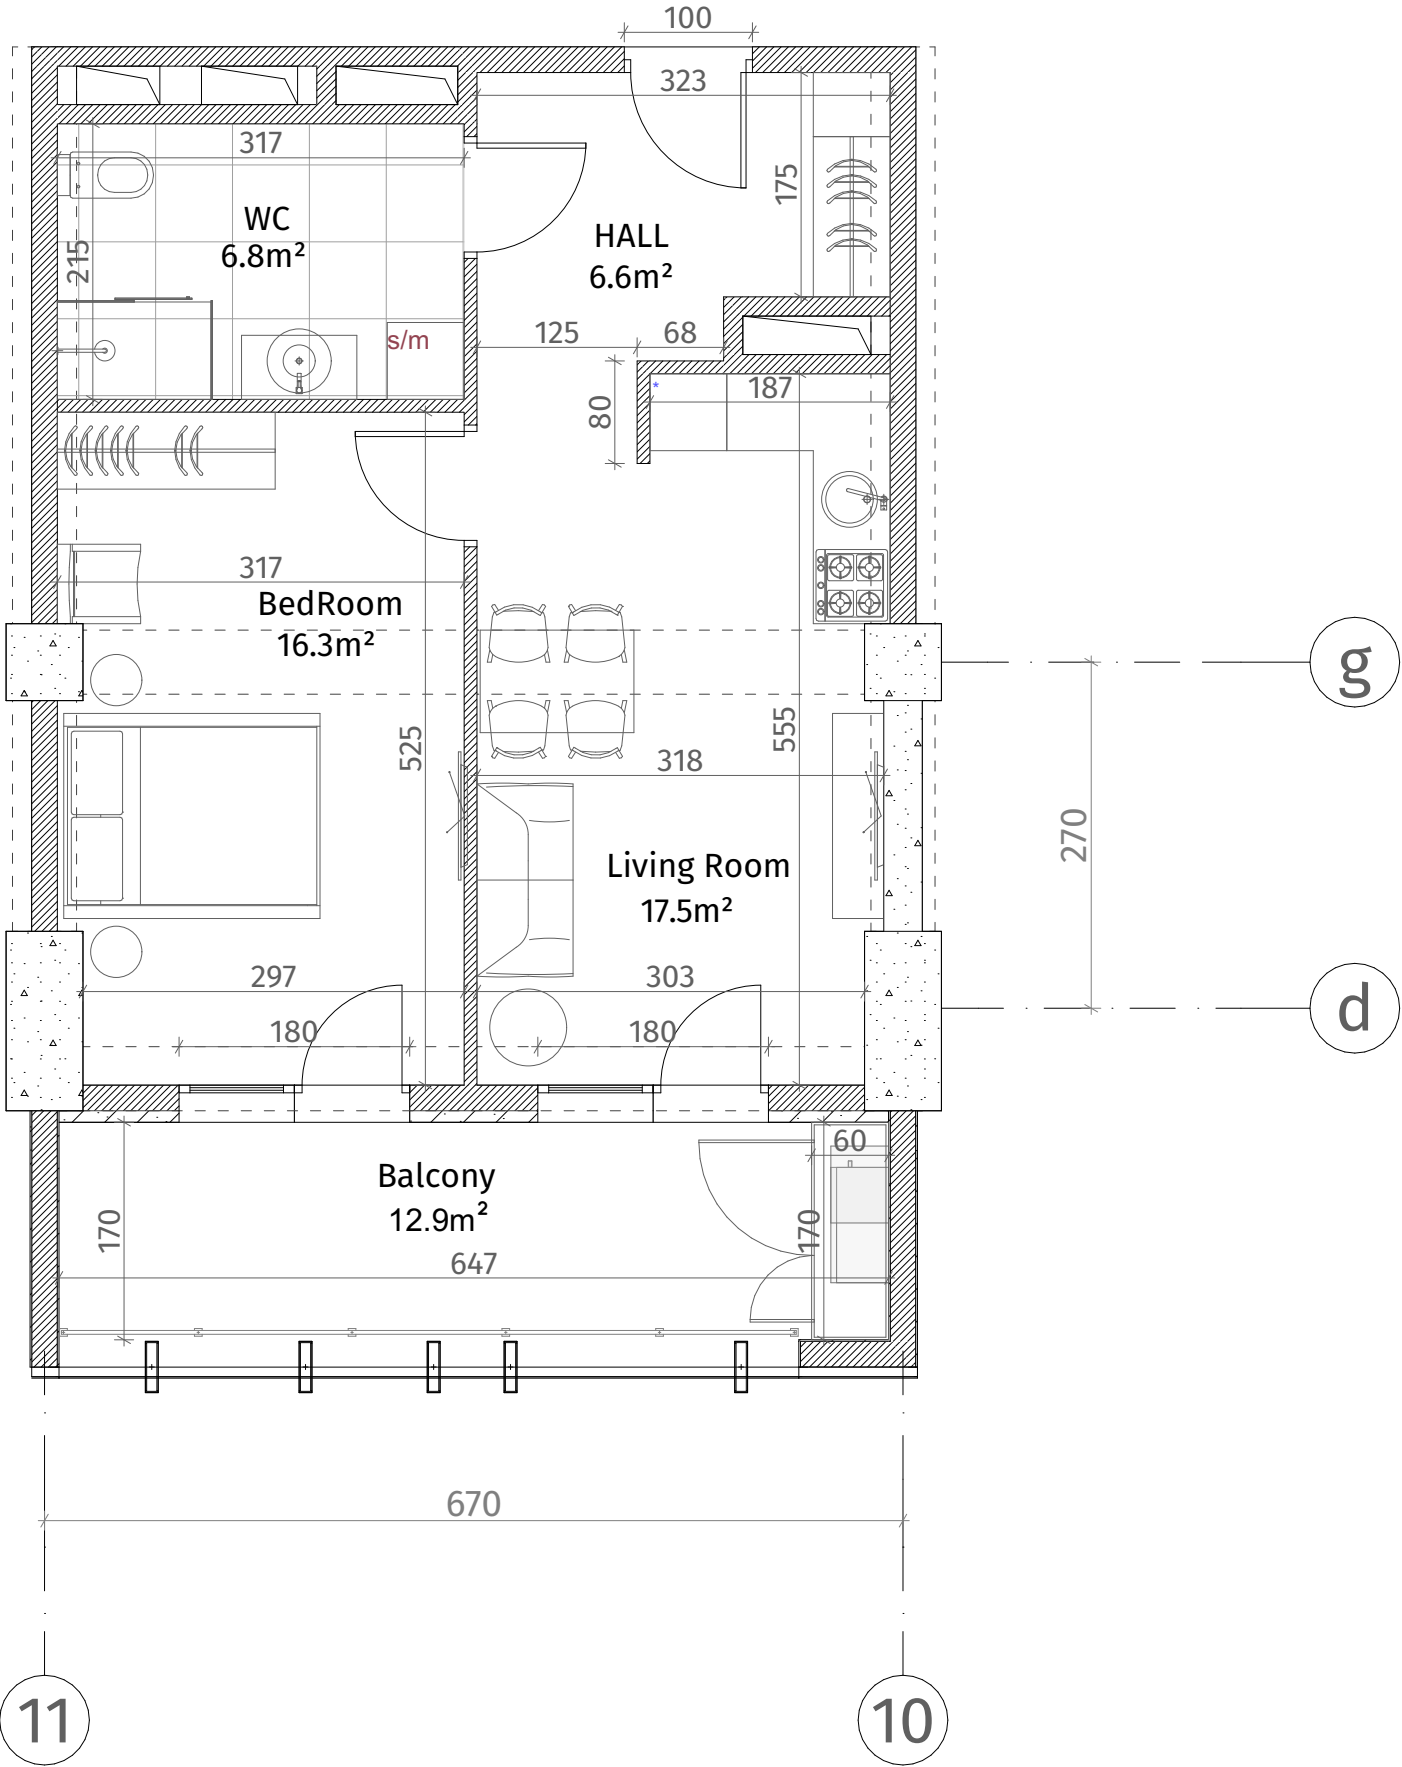

ისანი პარკი

ბლოკი B
სართული 7

ბინა #70
48.5+12.9=61.4

