




**თეთრი
კვანძი**

ისანი პარკი

ბლოკი B
სართული 7

ბინა #73
58.2+13.3=71.5

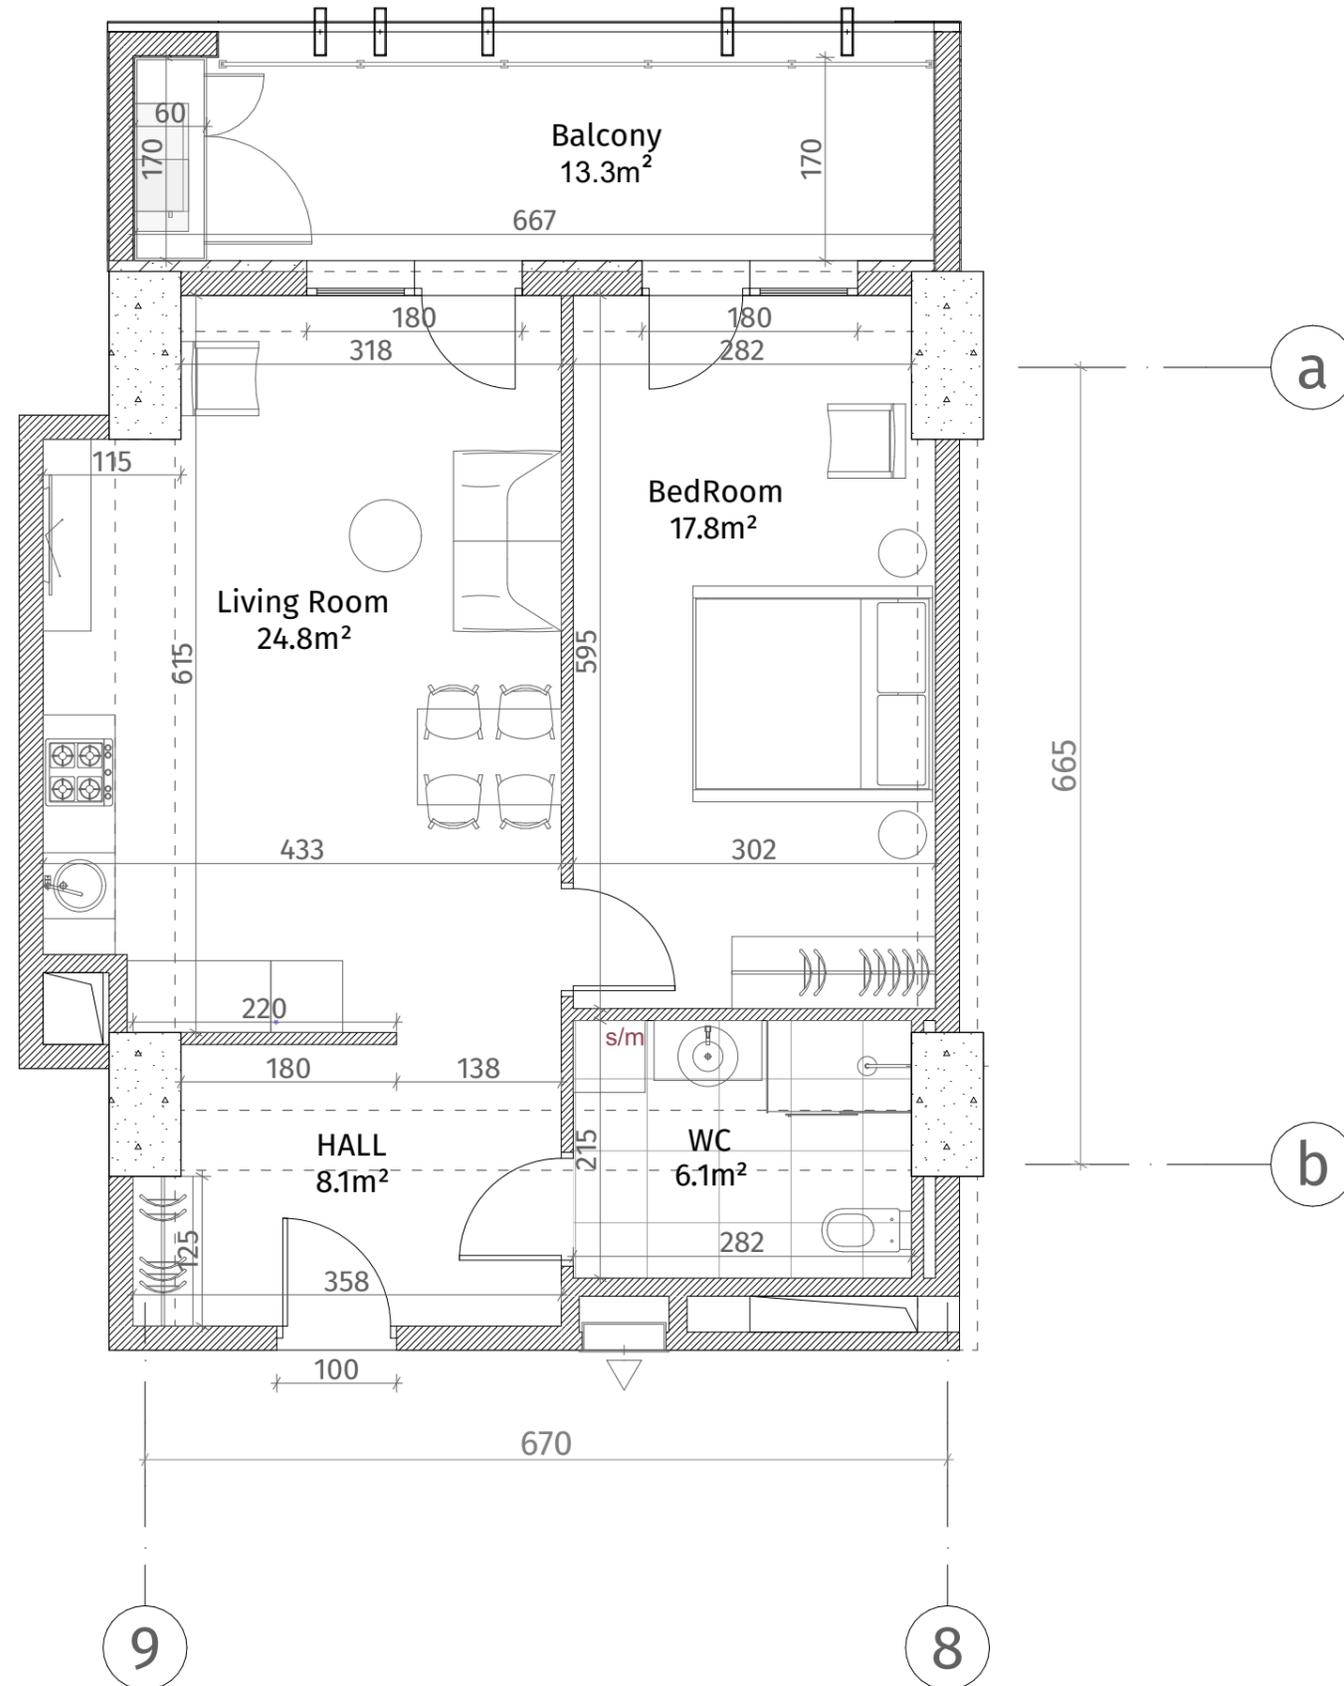

ექსპლიკაცია	
	რკინა-ბეტონი (კოლონა, ღიაფრაგვა)
	ბლოკის ჯაჭალი (100-150-200 მმ)
	რიგული (500-500 მმ)
	ფსების აღმნიშვნელი
	თაბაშირ-მუყაოს ფილა
	ლაკონატილი ჰაელი
ჯარის სიმაღლე	
მოჭიმული იატაკიდან ჰარამდე: 2.85 მ.	
მოჭიმული იატაკიდან რიგულამდე: 2.55 მ.	

