




**თეთრი
კვანძი**

ისანი პარკი

ბლოკი B
სართული 7

ბინა #75
52.8+12.9=65.7

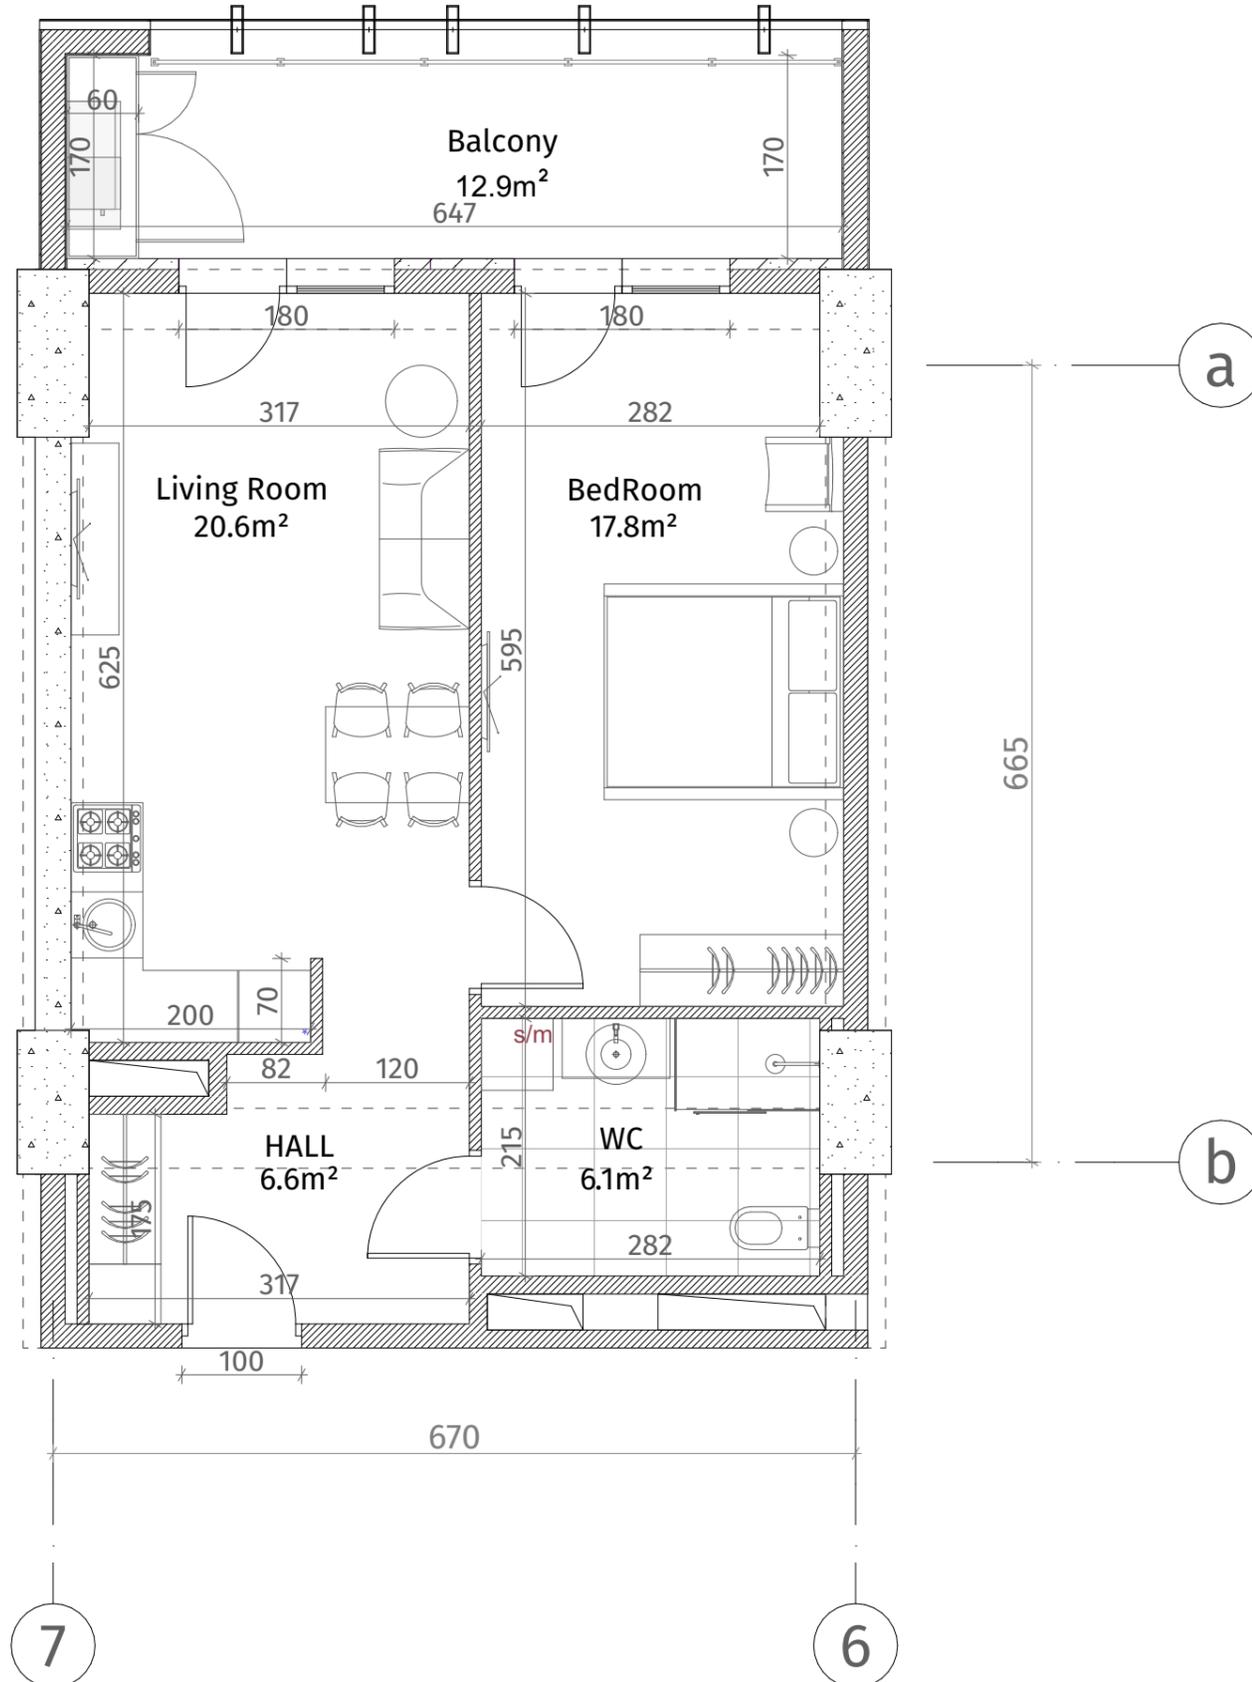

ექსპლიკაცია	
	კაბინა-გაბონი (კოლონა, ღიაფრაგვა)
	ბლოკის ჯაჭული (100-150-200 მმ)
	რიგული (500-500 მმ)
	შახტის აღმნიშვნელი
	თაბაშირ-მუყაოს ფილა
	ღაოკრებიანი პანელი
ჯარის სიმაღლე	
მოჭიმული იატაკიდან ჯარამდე: 2.85 მ.	
მოჭიმული იატაკიდან რიგულამდე: 2.55 მ.	

