


**თეთრი
კვანავა**

ისანი პარკი

ბლოკი B
სართული 8

ბინა #77
 $100.6+23.5=124.1$

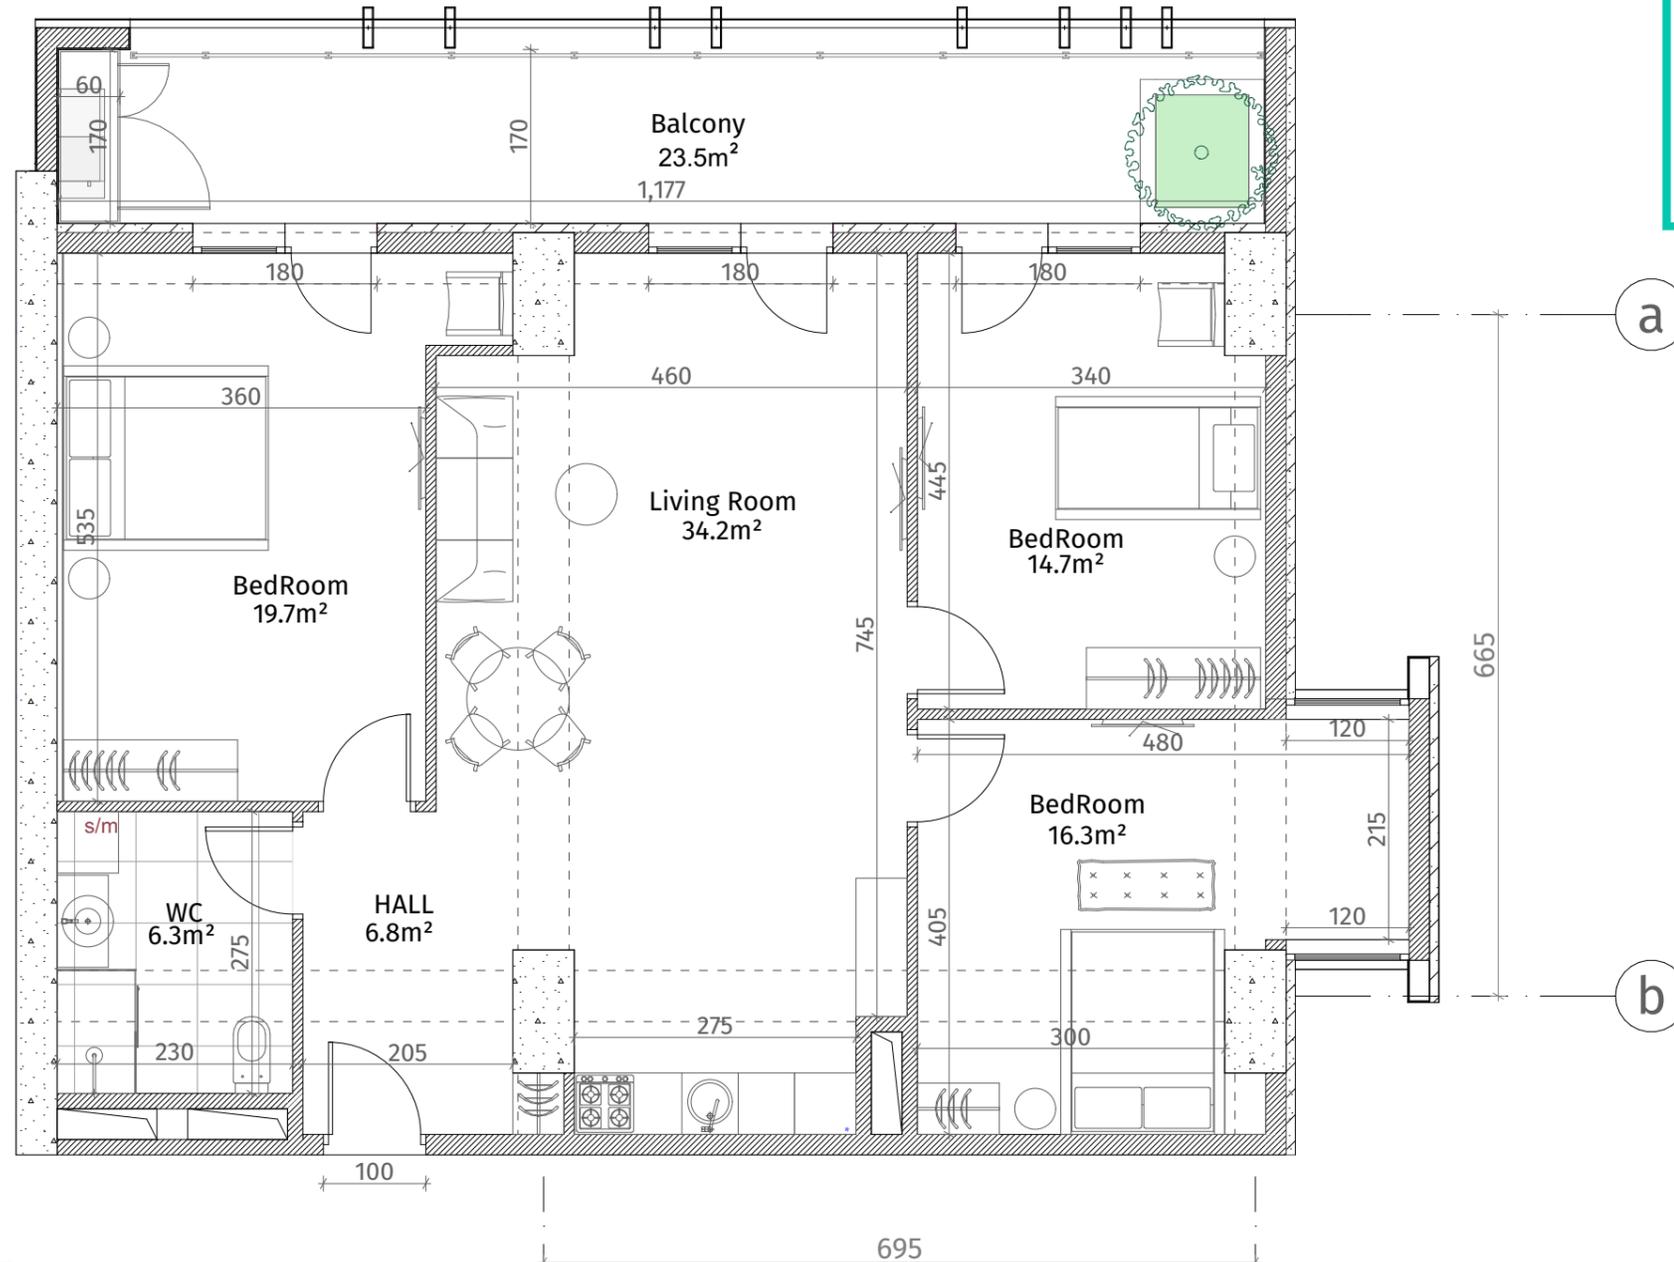

ქსკლინა	
	რინა-გაბონი (კოლონა, დიაფრაგმა)
	ბლოკის კედელი (100-150-200 მმ)
	რიგული (500-500 მმ)
	ფსონის აღმნიშვნელი
	თაბორი-მუყაოს ფილა
	დაკორაბილი პანელი
ჟარის სიმაღლე	
მოჟიბული იბაბიდან ჟარამდე: 2.85 მ.	
მოჟიბული იბაბიდან რიგულამდე: 2.55 მ.	

